


ESTADO PREVIO

- ÁREA VERDE
- CAMINERIAS
- VÍA

Esc 1:1000

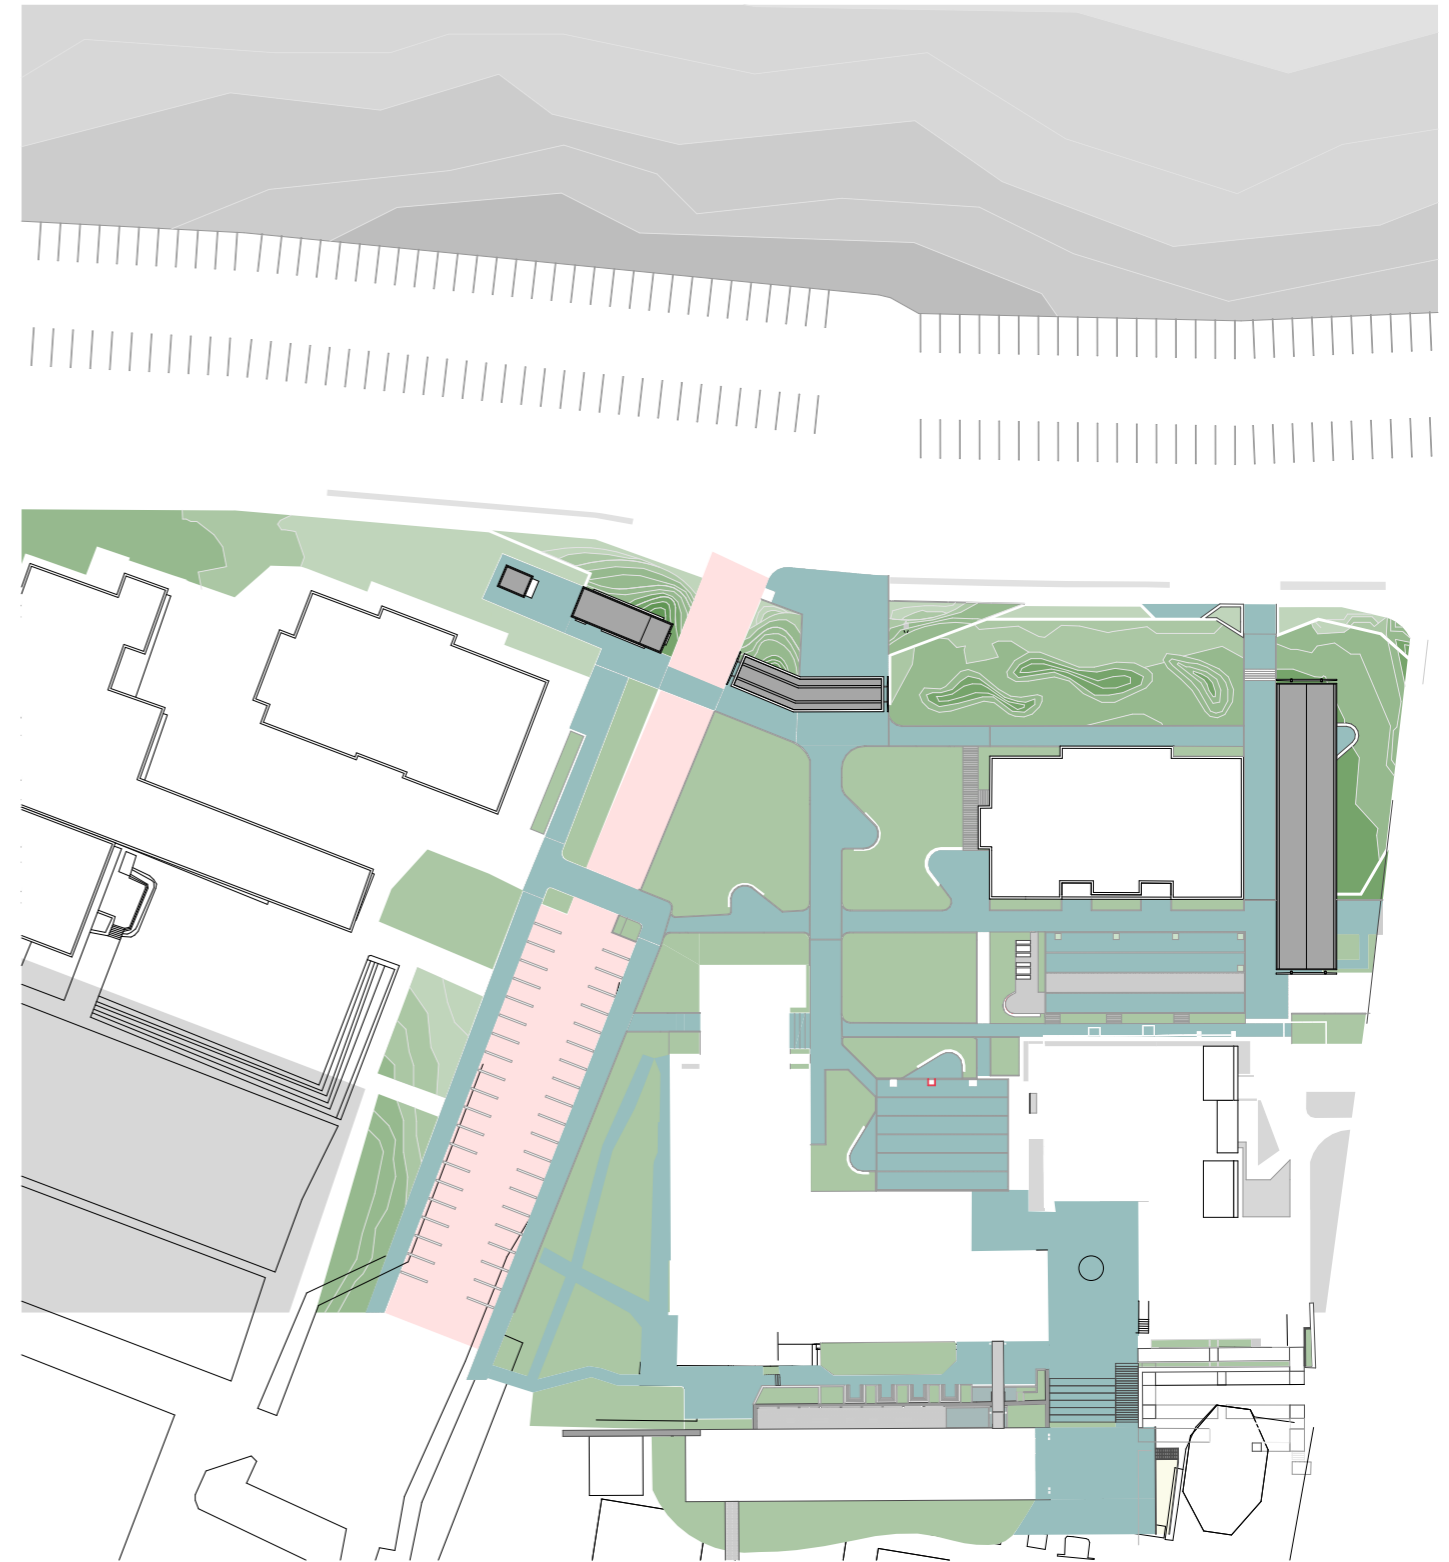

ESTADO ACTUAL

- ÁREA VERDE
- CAMINERIAS
- VÍA

Esc 1:1000