



Informe de Movilidad en el Campus

Barreras Arquitectónicas

Accesos peatonales a espacios administrativos (PB)

Accesos peatonales a las aulas (PB)

Barreras Arquitectónicas



UNIVERSIDAD DEL AZUAY	
RUTAS DE MOVILIDAD PARA PERSONAS CON DISCAPACIDAD	
ESCALA:	1:500
DISEÑO:	PLANEAMIENTO
DIBUJO:	PLANEAMIENTO
REVISIÓN:	PLANEAMIENTO
CONTIENE:	EMPLAZAMIENTO GENERAL
FECHA:	CUENCA, SEPTIEMBRE 2019
LAMINA:	1/1

UNIVERSIDAD DEL AZUAY

**DIAGNÓSTICO DE ACCESIBILIDAD
SERVICIOS GENERALES Y ADMINISTRATIVOS**

UNIVERSIDAD DEL AZUAY

DIAGNÓSTICO DE ACCESIBILIDAD PARA DISCAPACIDADES


FACULTAD O DEPARTAMENTO

BLOQUE A1: ADMINISTRACIÓN GENERAL

FECHA DE LEVANTAMIENTO

30 SEPTIEMBRE DE 2019

CROQUIS

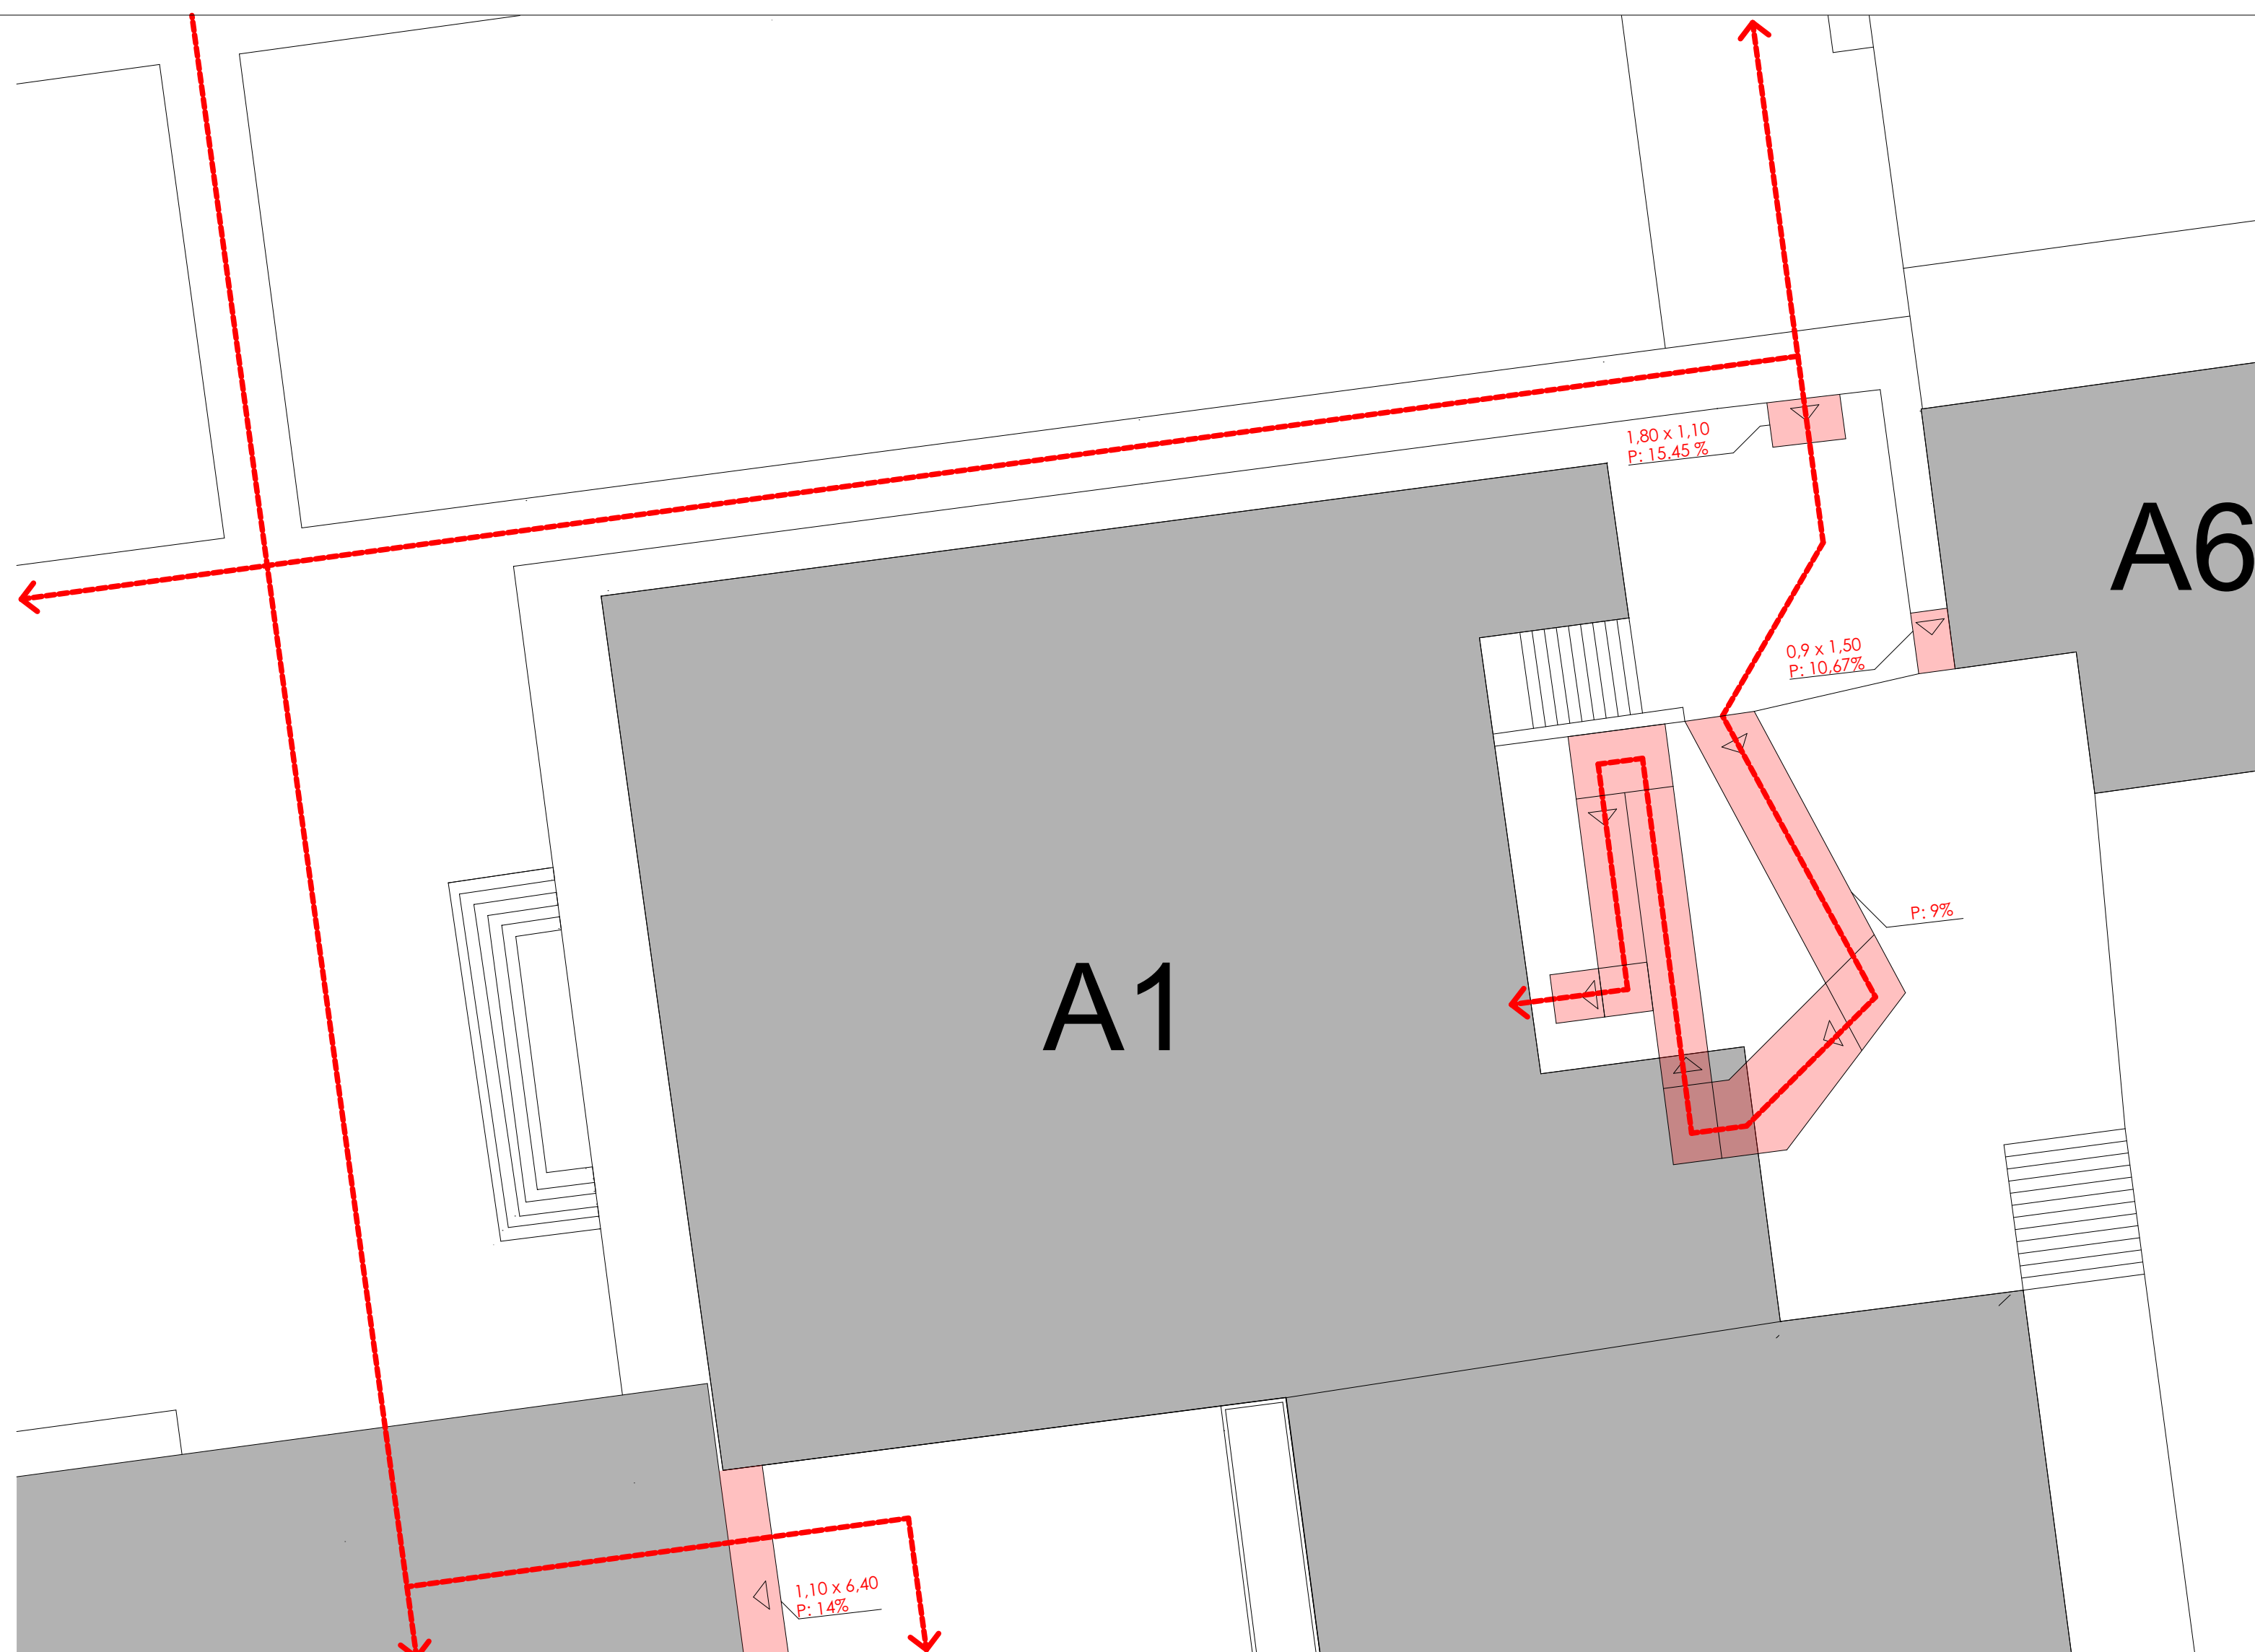

DESCRIPCIÓN DE ACCESIBILIDAD

Presenta acceso desde plazas hasta el pie del bloque.
Existencia de accesibilidad hacia el bar en sótano.

UNIVERSIDAD DEL AZUAY

DIAGNÓSTICO DE ACCESIBILIDAD PARA DISCAPACIDADES

FACULTAD O DEPARTAMENTO

BLOQUE A6: SERVICIOS MÉDICOS Y ODONTOLÓGICOS

FECHA DE LEVANTAMIENTO

30 SEPTIEMBRE DE 2019

CROQUIS



DESCRIPCIÓN DE ACCESIBILIDAD

Presenta acceso desde plazas hasta dispensario en planta baja.

UNIVERSIDAD DEL AZUAY

DIAGNÓSTICO DE ACCESIBILIDAD PARA DISCAPACIDADES


FACULTAD O DEPARTAMENTO

BLOQUE A2: INVESTIGACIONES, PLANEAMIENTO Y TICs

FECHA DE LEVANTAMIENTO

30 SEPTIEMBRE DE 2019

CROQUIS

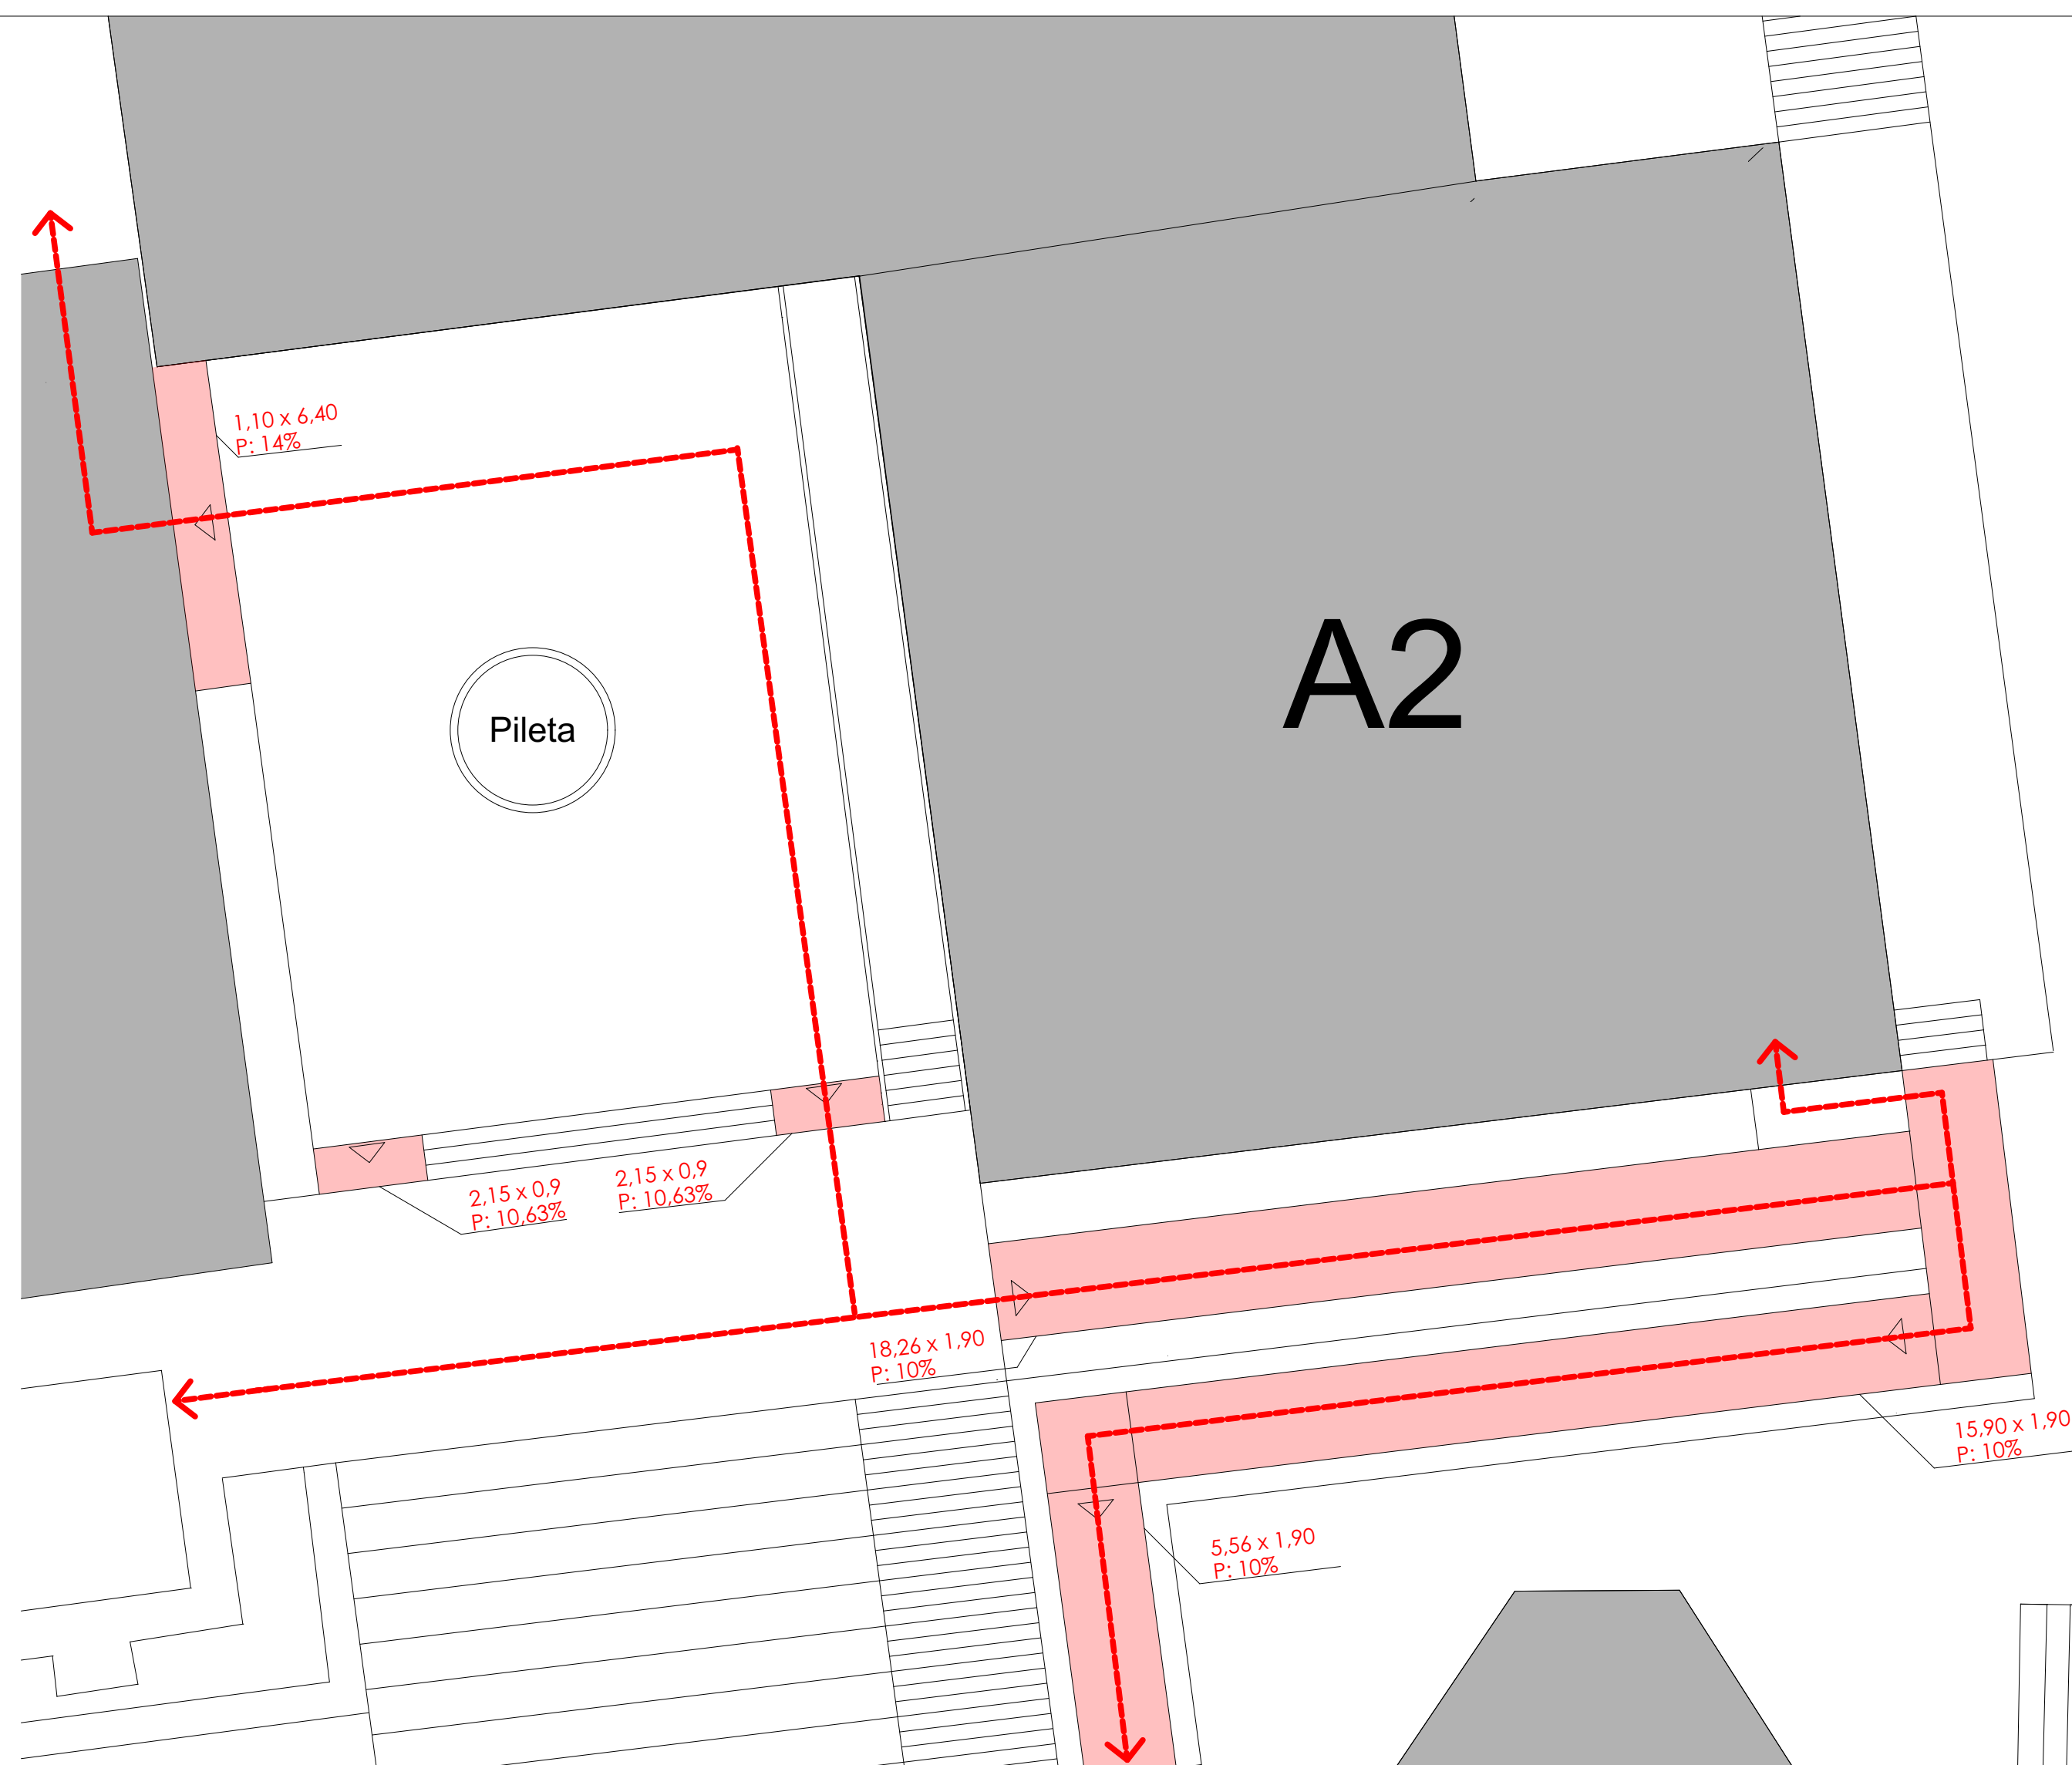

DESCRIPCIÓN DE ACCESIBILIDAD

Presenta acceso desde plazas hasta planta baja.

UNIVERSIDAD DEL AZUAY

DIAGNÓSTICO DE ACCESIBILIDAD PARA DISCAPACIDADES

FACULTAD O DEPARTAMENTO

BLOQUE A8.1 Y A3: BIBLIOTECA HERNÁN MALO Y POSGRADOS

FECHA DE LEVANTAMIENTO

30 SEPTIEMBRE DE 2019

CROQUIS



DESCRIPCIÓN DE ACCESIBILIDAD

Existencia de acceso hacia biblioteca.

UNIVERSIDAD DEL AZUAY

DIAGNÓSTICO DE ACCESIBILIDAD PARA DISCAPACIDADES


FACULTAD O DEPARTAMENTO

BLOQUE A8.2: BIBLIOTECA HERNÁN MALO

FECHA DE LEVANTAMIENTO

30 SEPTIEMBRE DE 2019

CROQUIS

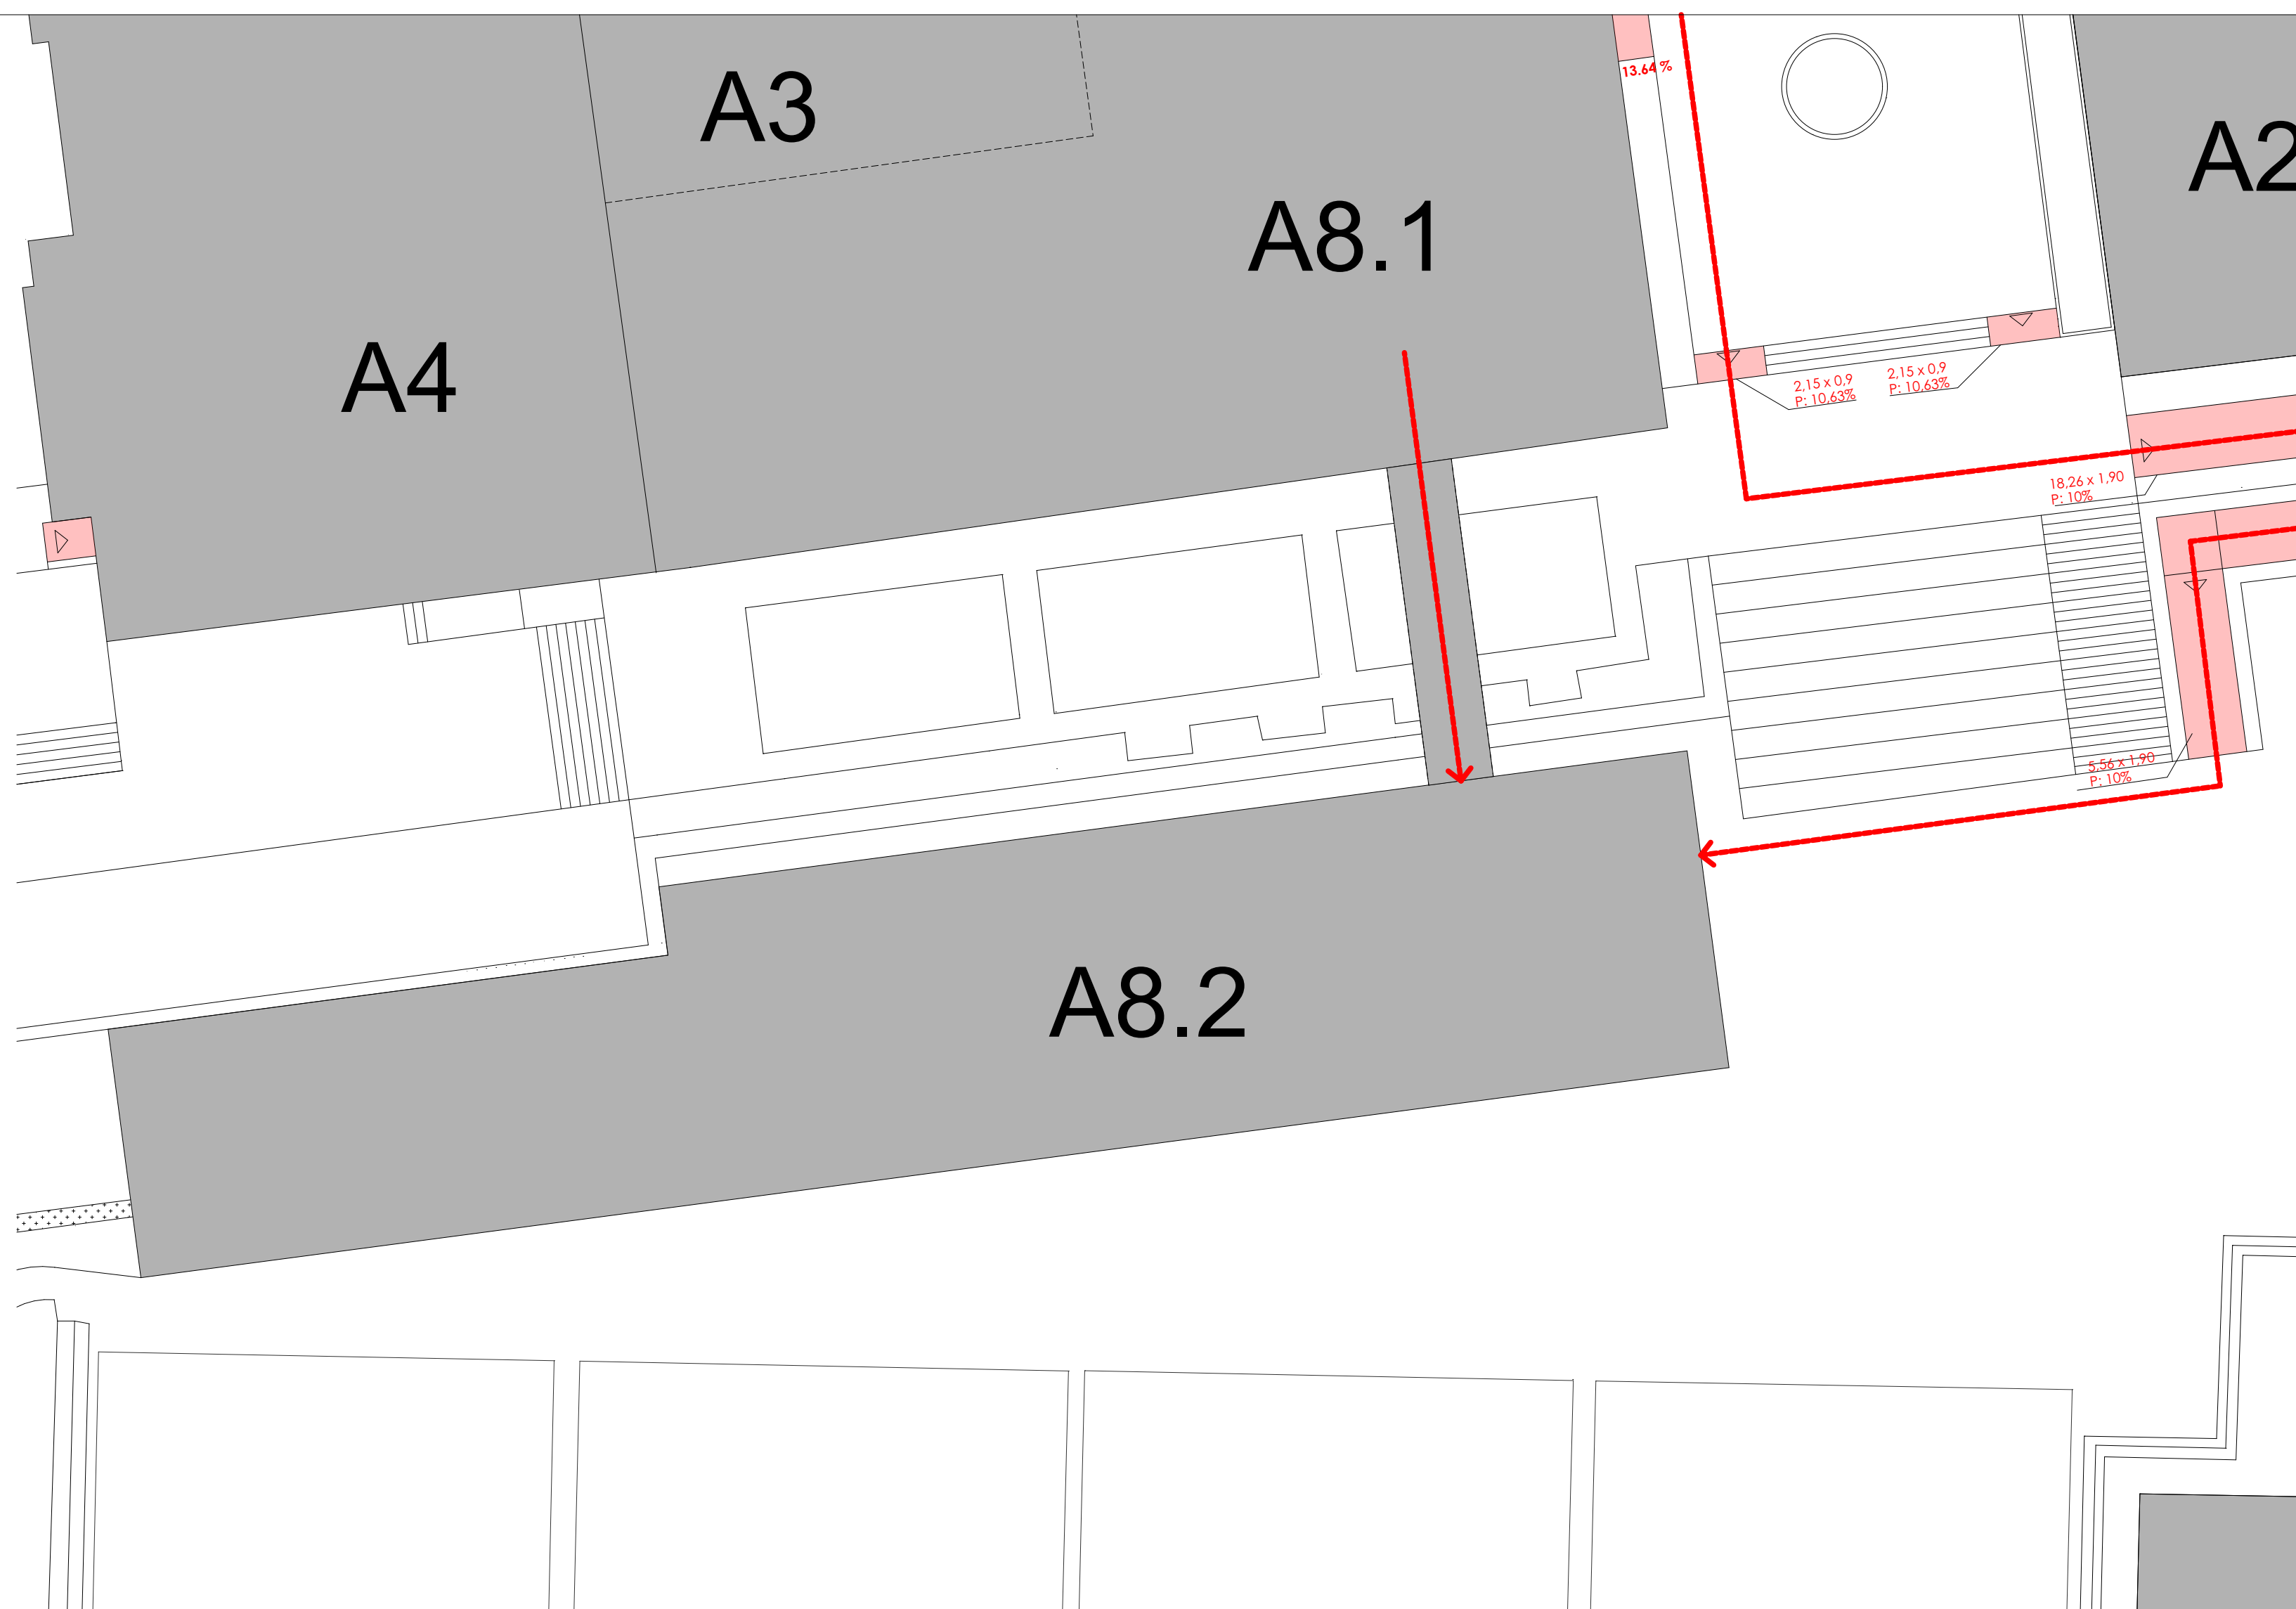

DESCRIPCIÓN DE ACCESIBILIDAD

Existencia de acceso hacia planta baja de biblioteca.
Acceso desde el exterior y acceso mediante rampa desde el bloque A8.1

UNIVERSIDAD DEL AZUAY

DIAGNÓSTICO DE ACCESIBILIDAD PARA DISCAPACIDADES


FACULTAD O DEPARTAMENTO

BLOQUE A4: AUDITORIO

FECHA DE LEVANTAMIENTO

30 SEPTIEMBRE DE 2019

CROQUIS

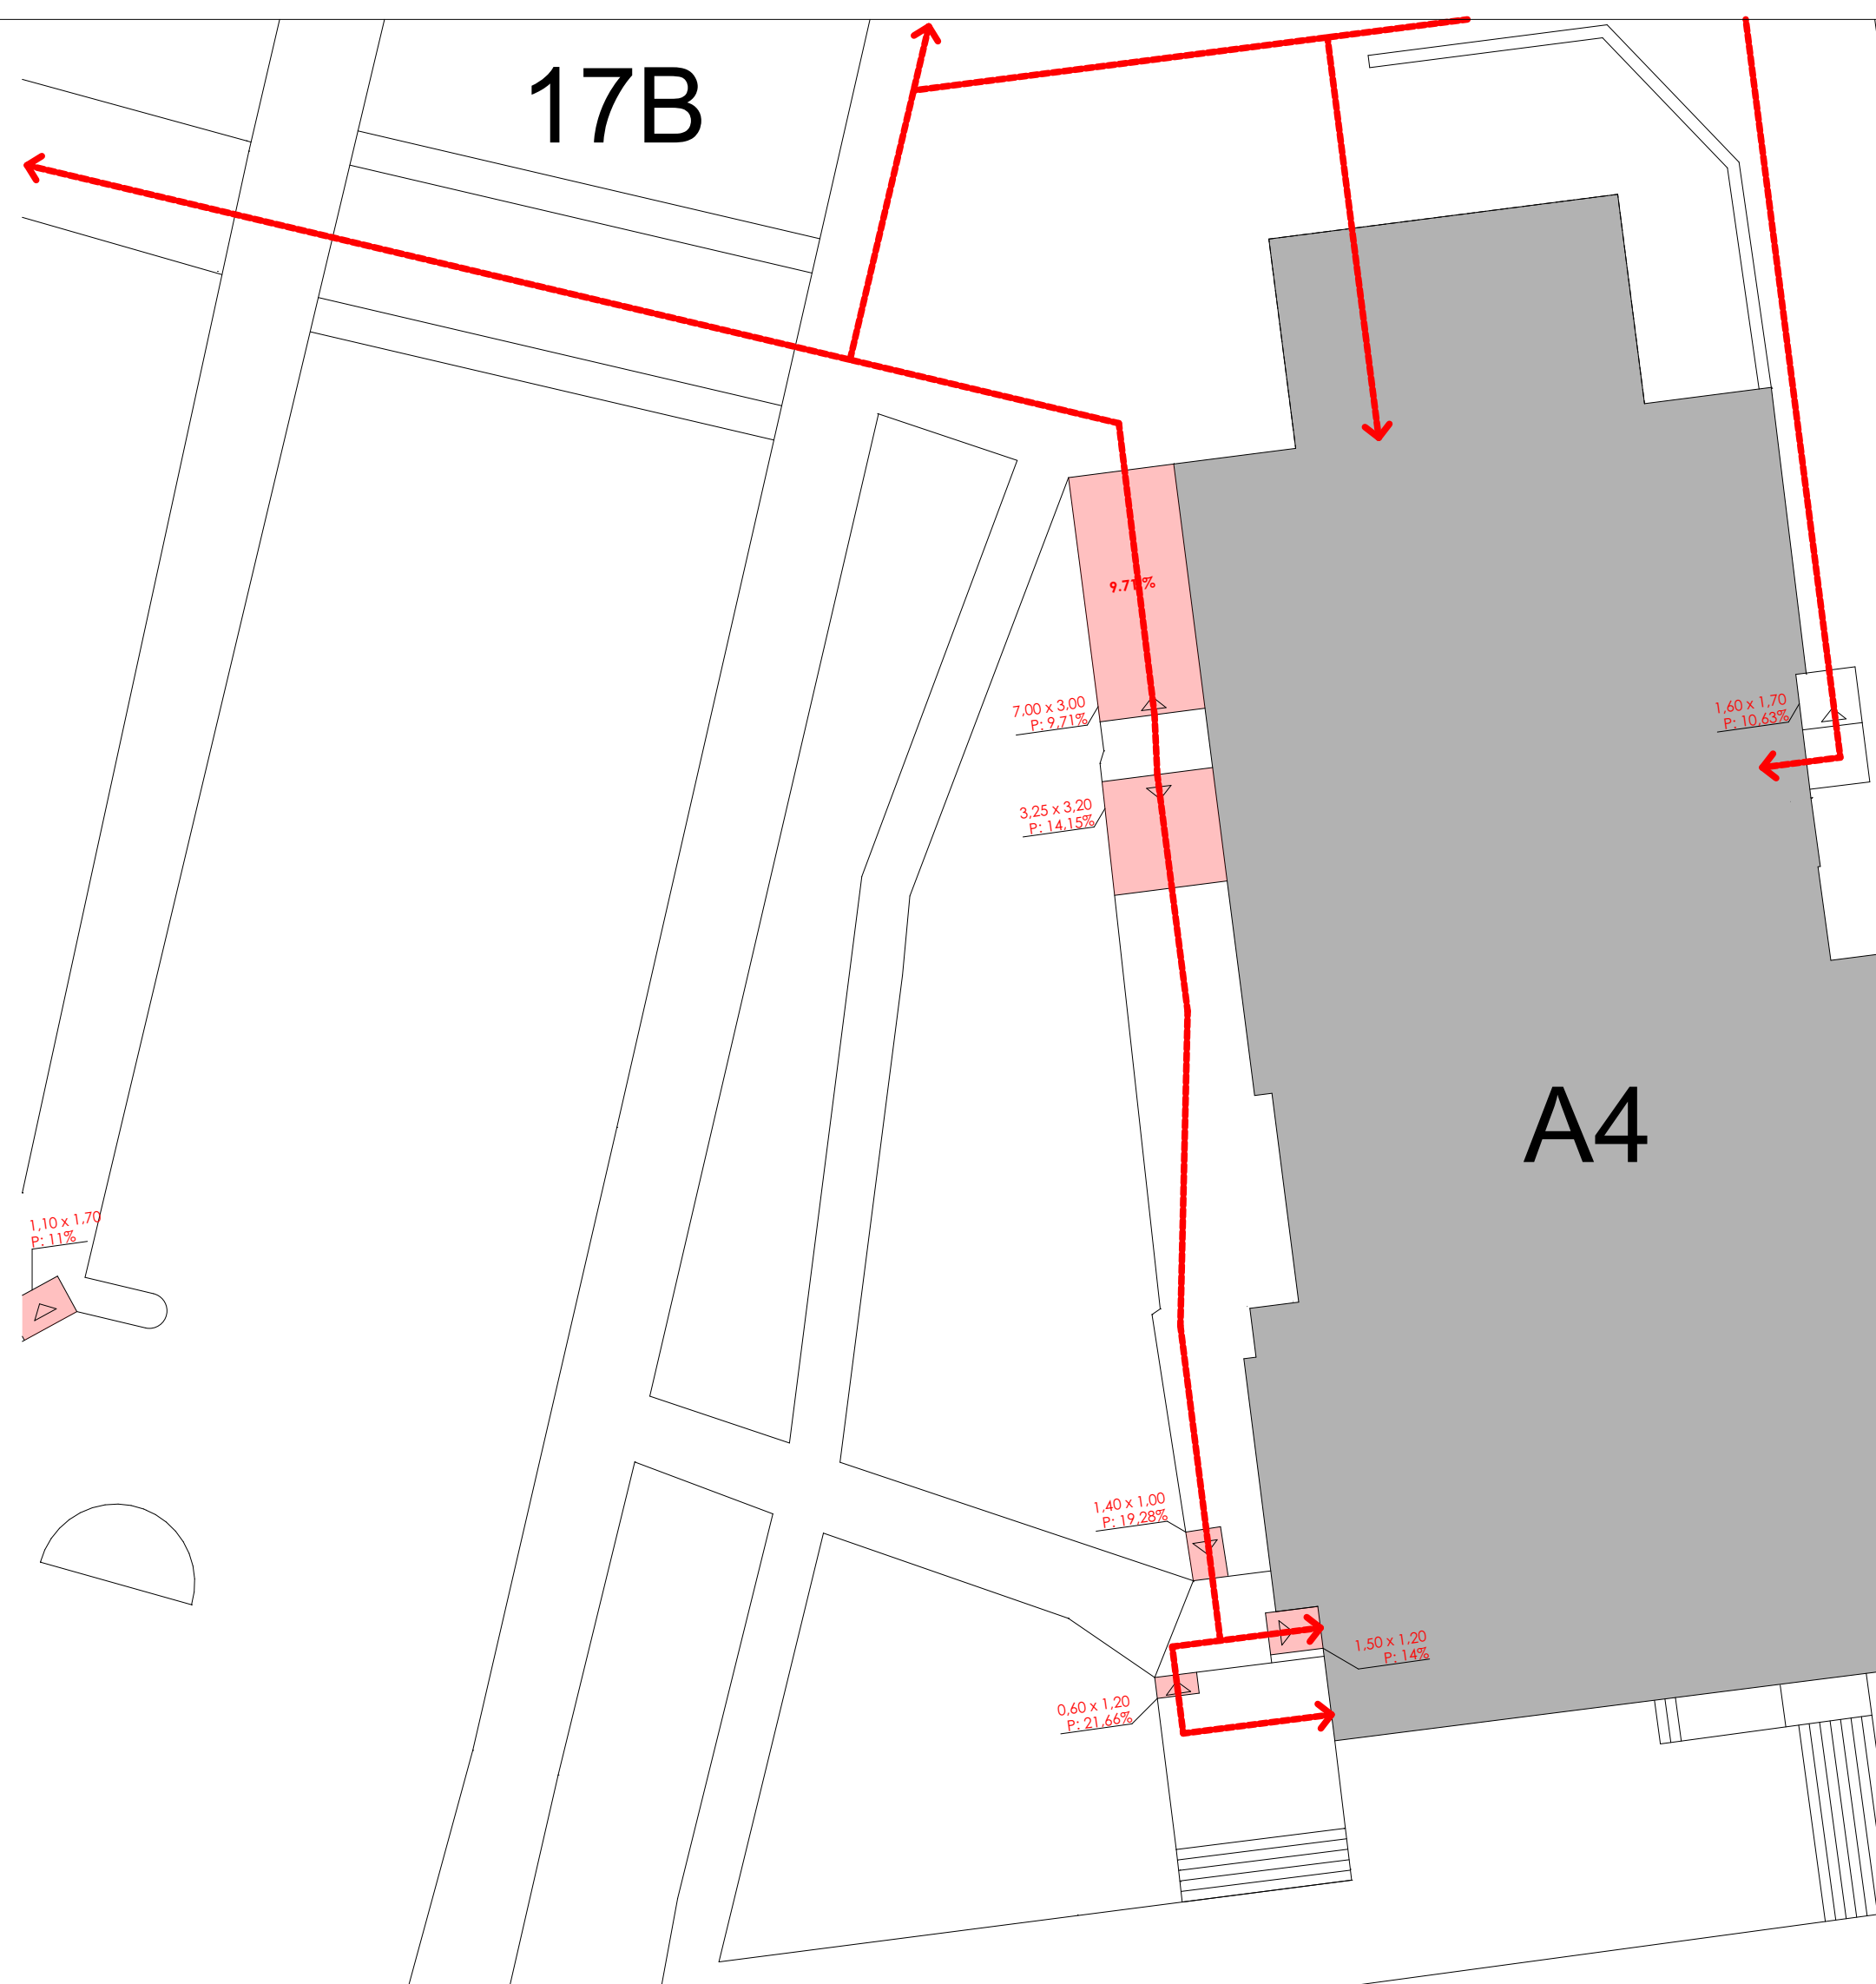

DESCRIPCIÓN DE ACCESIBILIDAD

Presenta accesibilidad frontal y lateral derecha hacia auditorio, así como al escenario mediante acceso posterior.

UNIVERSIDAD DEL AZUAY

DIAGNÓSTICO DE ACCESIBILIDAD PARA DISCAPACIDADES


FACULTAD O DEPARTAMENTO

BLOQUE A7: MI UDA

FECHA DE LEVANTAMIENTO

30 SEPTIEMBRE DE 2019

CROQUIS

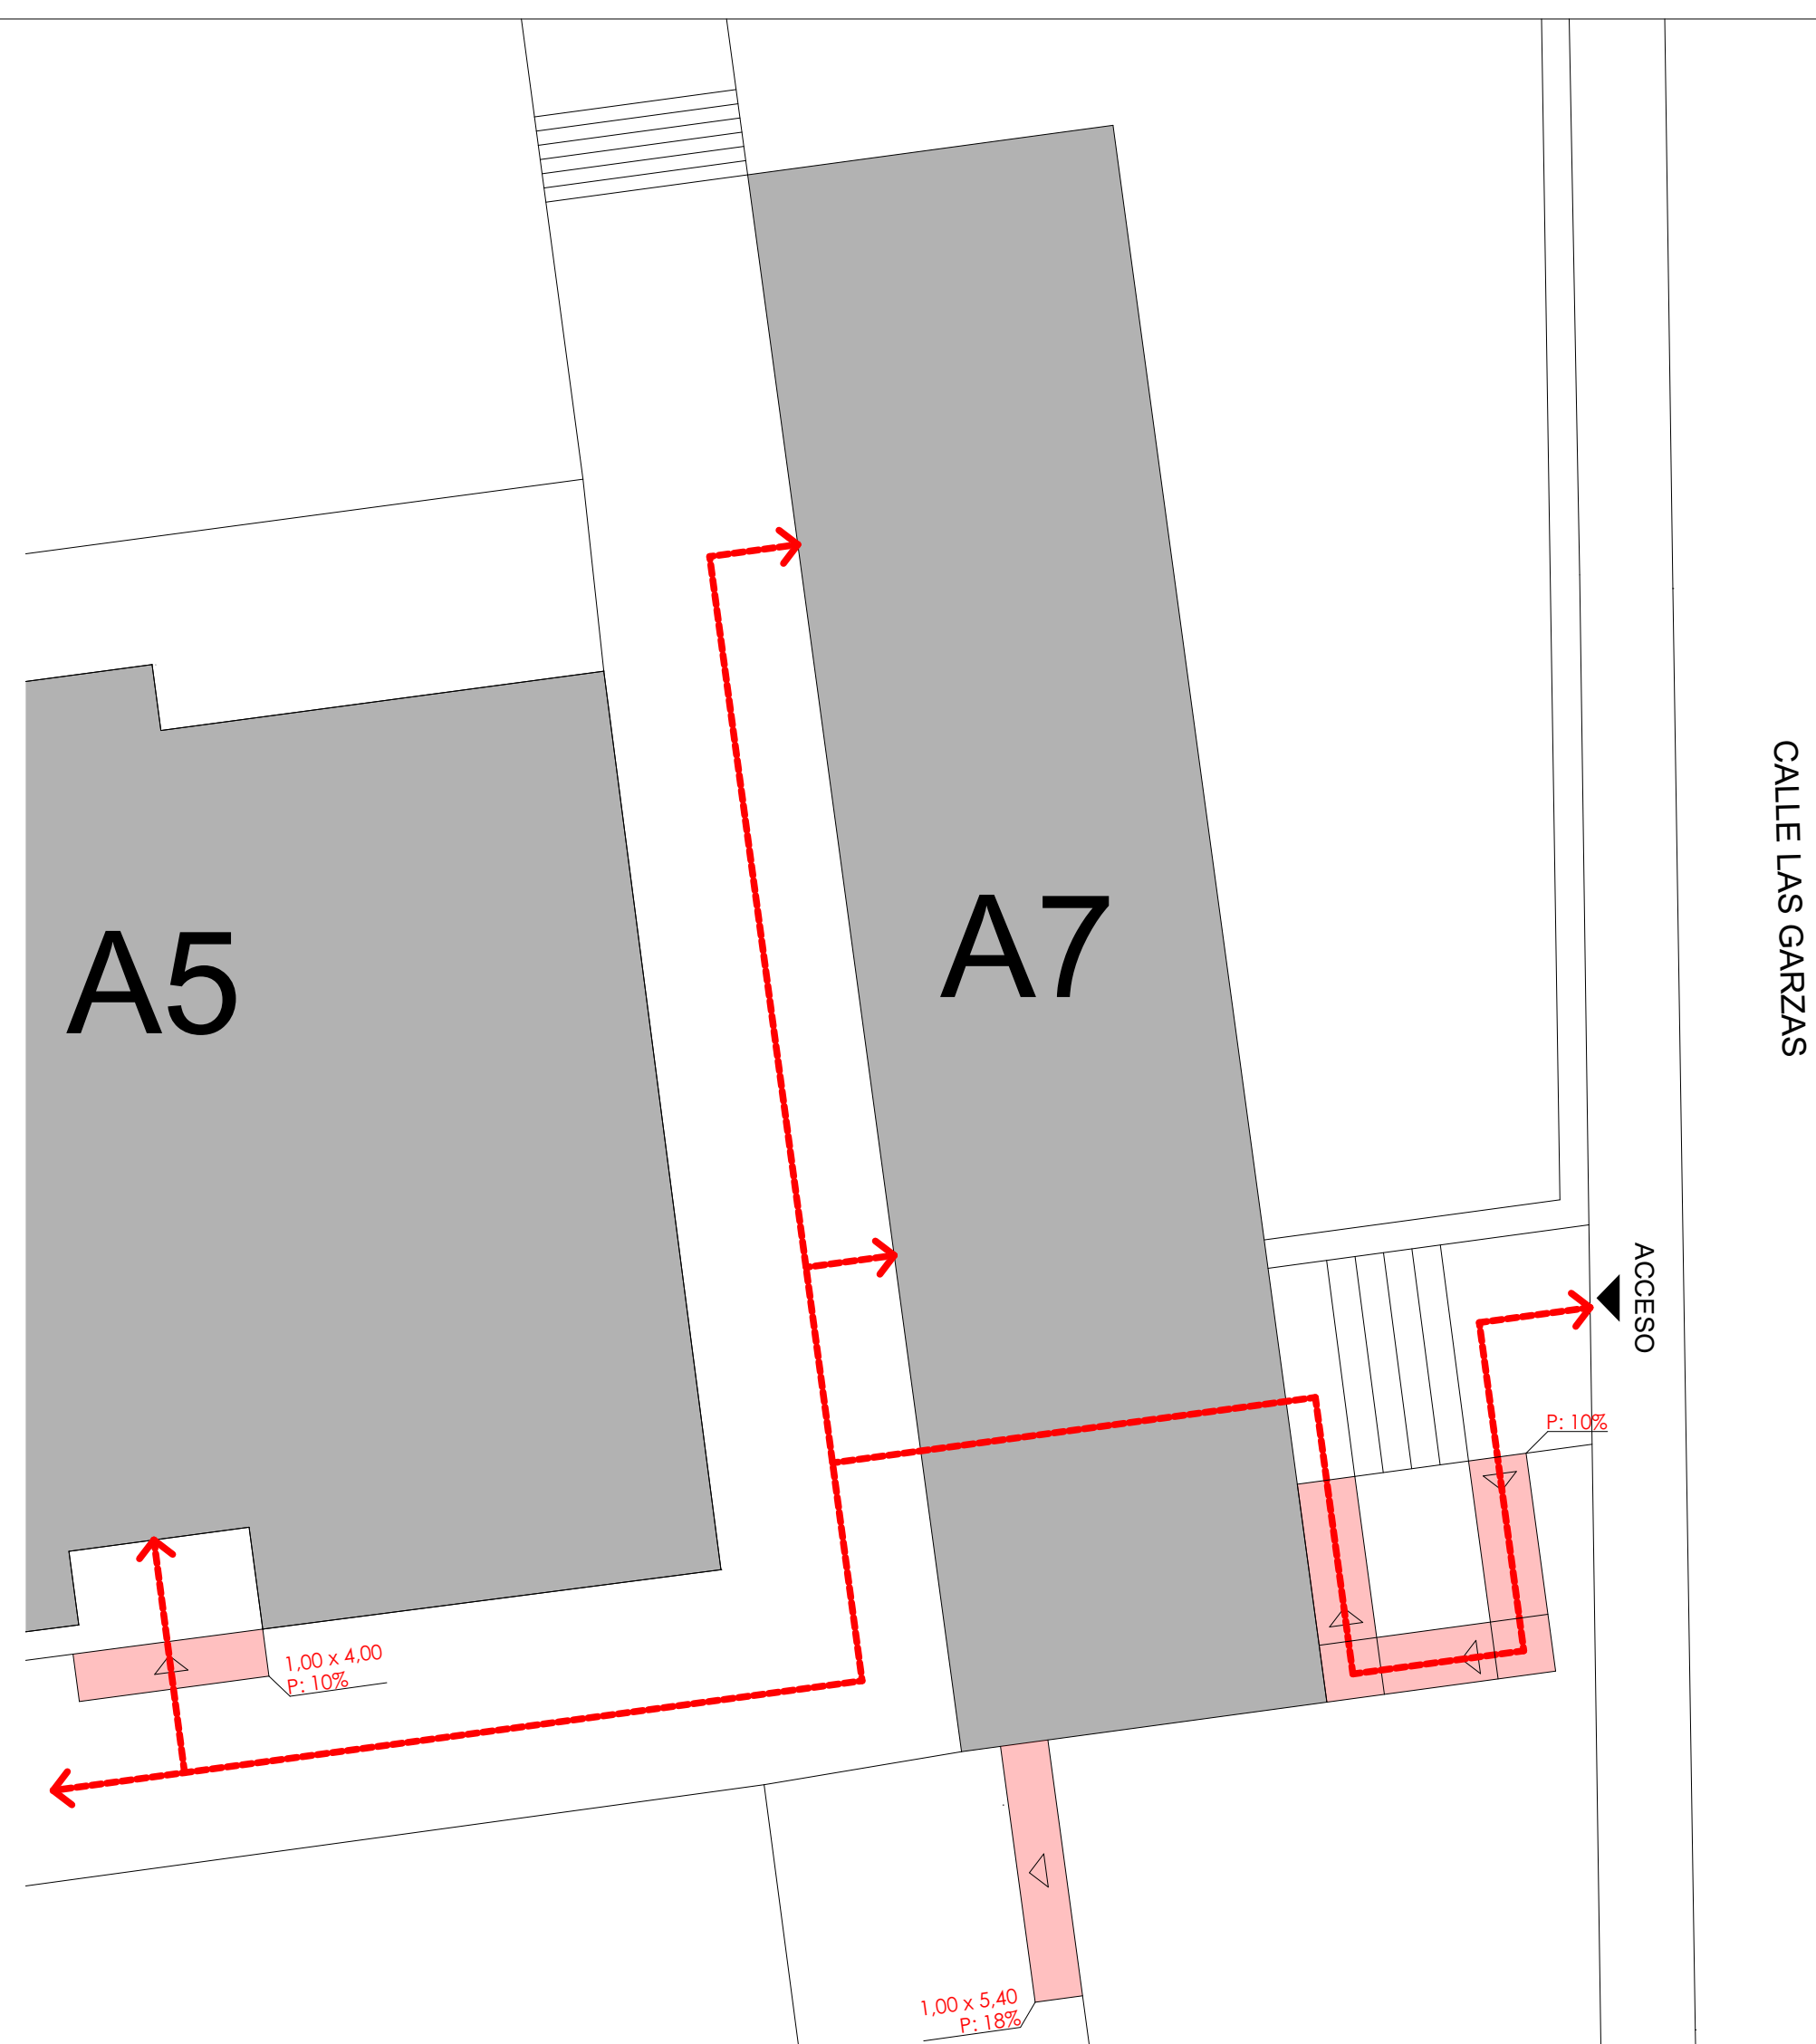

DESCRIPCIÓN DE ACCESIBILIDAD

Existencia de rampas desde la calle Las Garzas.
Presenta accesibilidad a la edificación

UNIVERSIDAD DEL AZUAY

DIAGNÓSTICO DE ACCESIBILIDAD PARA DISCAPACIDADES


FACULTAD O DEPARTAMENTO

CIENCIA Y TECNOLOGÍA. BLOQUE C3: DIRECCIONES DE ESCUELA

FECHA DE LEVANTAMIENTO

30 SEPTIEMBRE DE 2019

CROQUIS

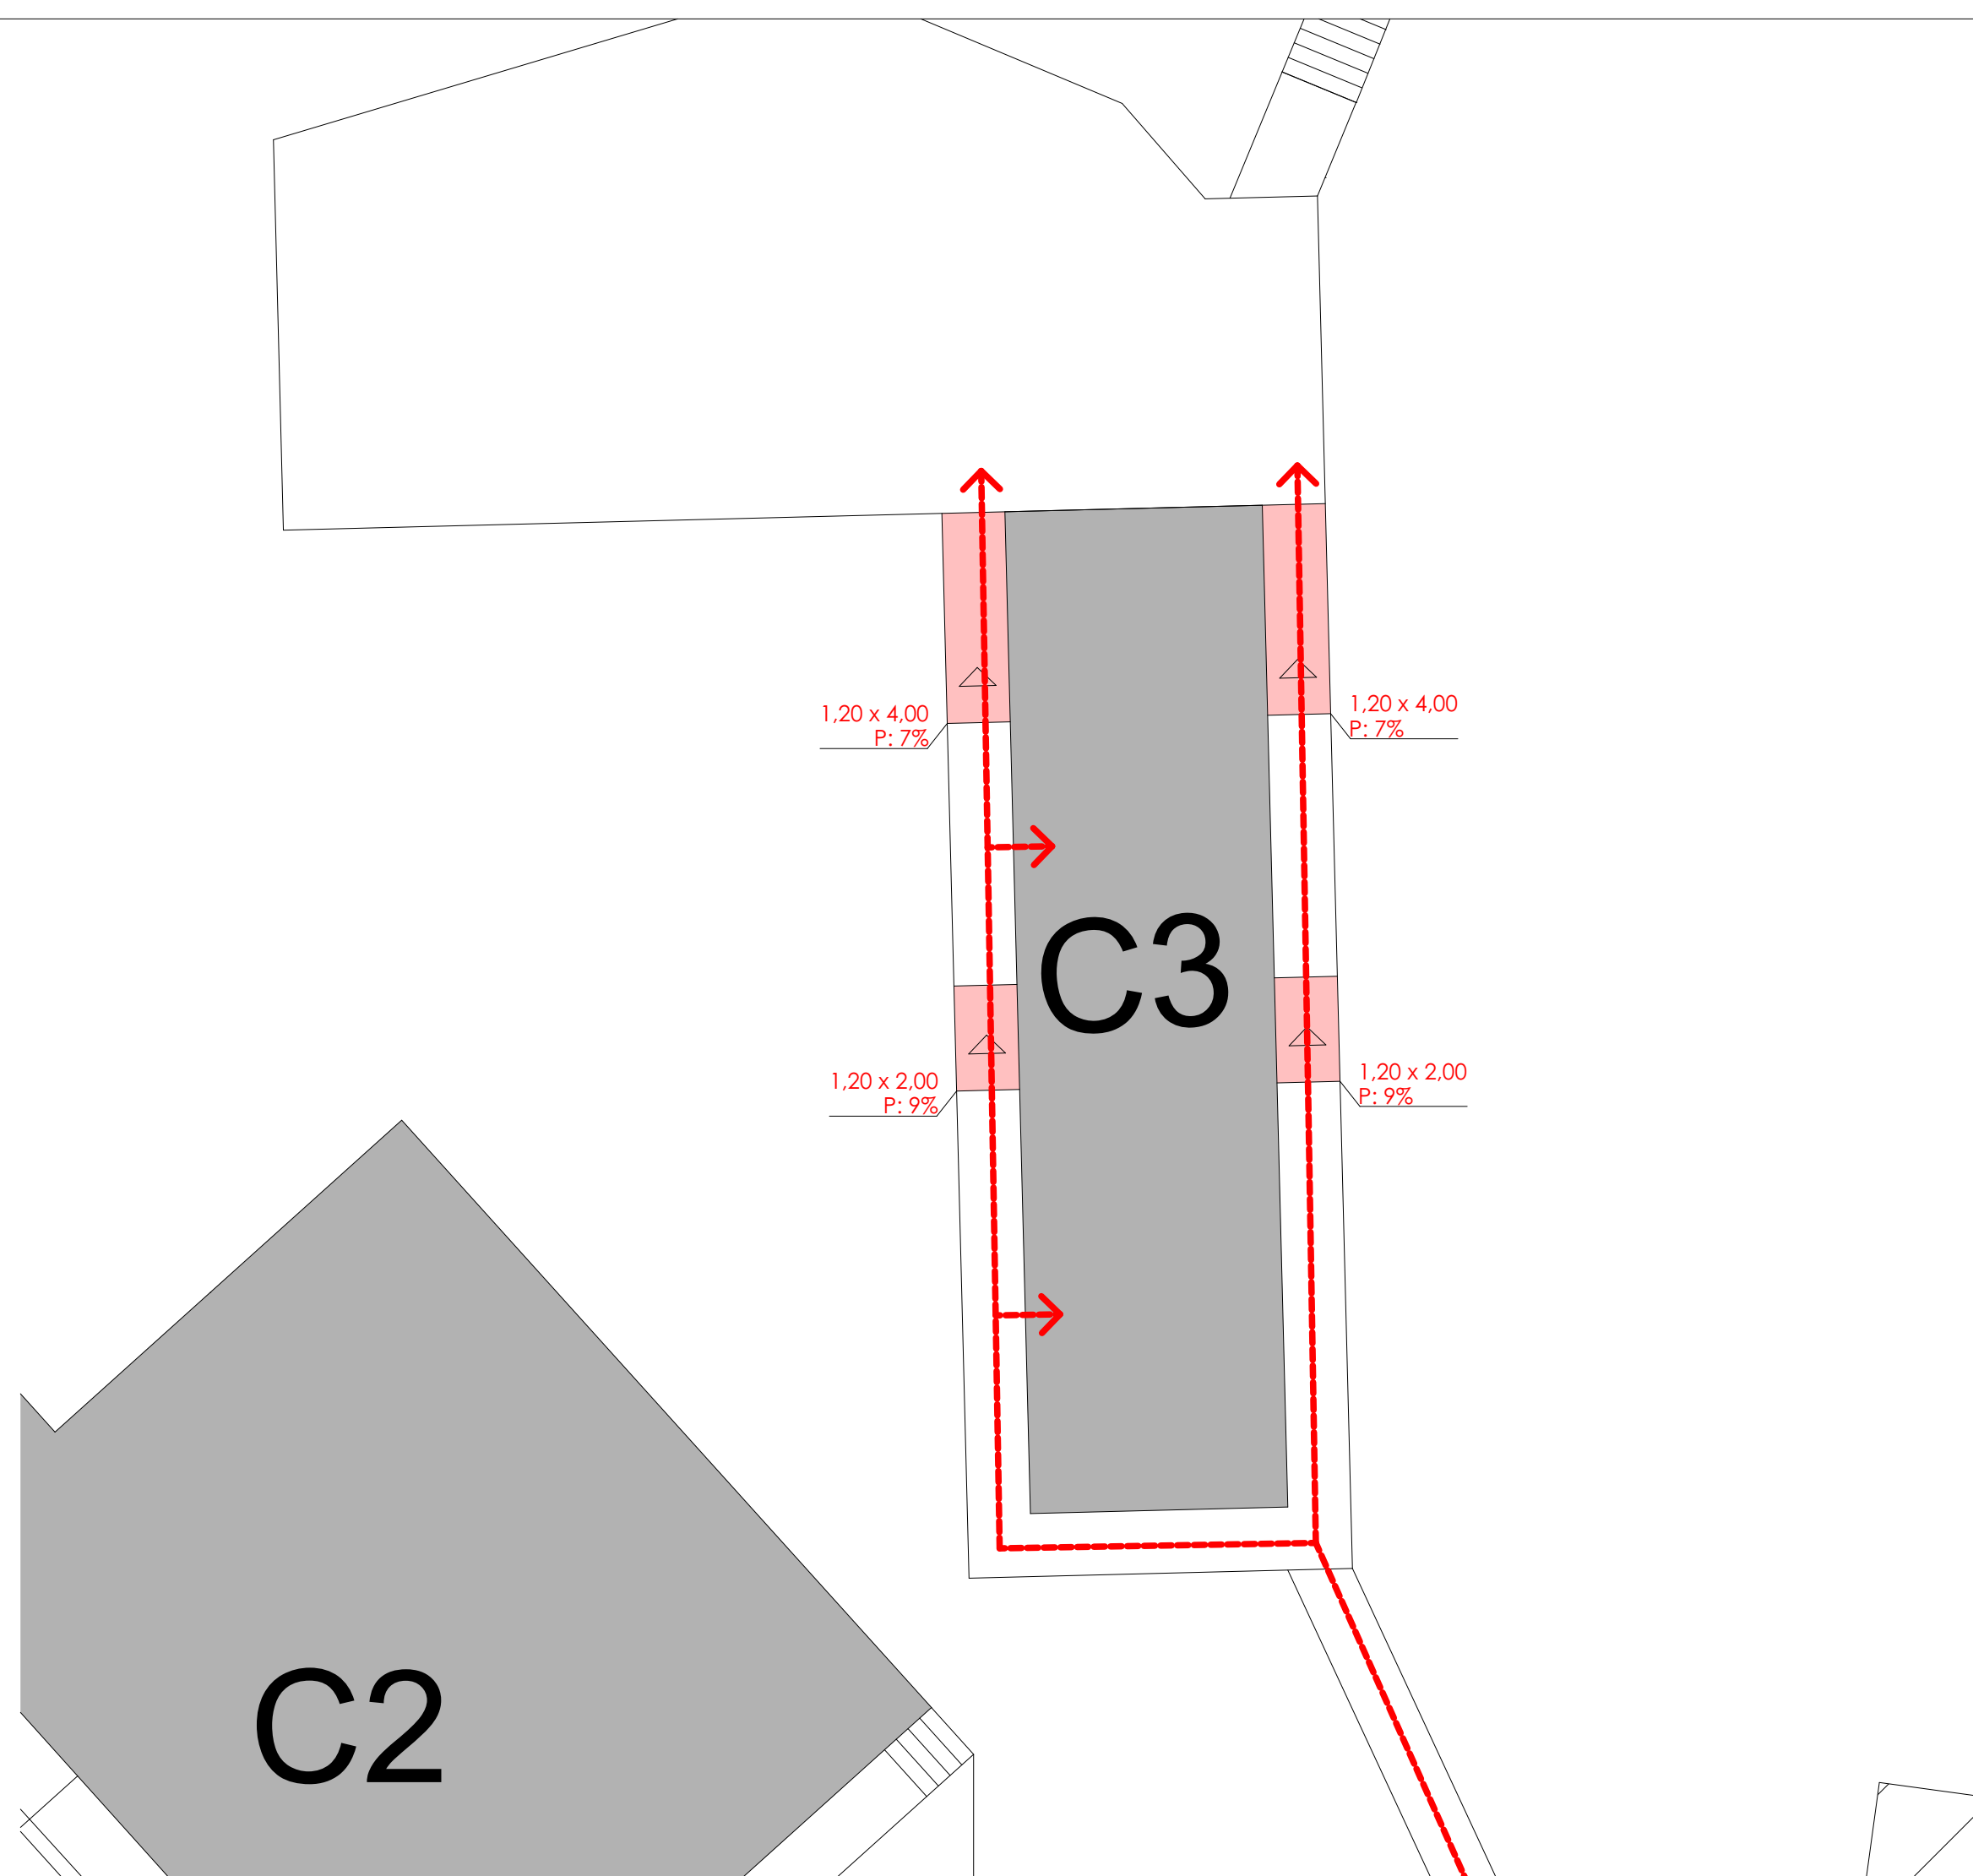

DESCRIPCIÓN DE ACCESIBILIDAD

Existencia de rampa de acceso desde parqueadero y bloque C2.

UNIVERSIDAD DEL AZUAY

**DIAGNÓSTICO DE ACCESIBILIDAD
AULAS, LABORATORIOS Y TALLERES**

UNIVERSIDAD DEL AZUAY

DIAGNÓSTICO DE ACCESIBILIDAD PARA DISCAPACIDADES

FACULTAD O DEPARTAMENTO

BLOQUE A5: FACULTAD DE ADMINISTRACIÓN

FECHA DE LEVANTAMIENTO

30 SEPTIEMBRE DE 2019

CROQUIS



DESCRIPCIÓN DE ACCESIBILIDAD

Presenta rampa lateral para acceso a sala de uso múltiple.

UNIVERSIDAD DEL AZUAY

DIAGNÓSTICO DE ACCESIBILIDAD PARA DISCAPACIDADES


FACULTAD O DEPARTAMENTO

BLOQUE B1: FACULTAD DE FILOSOFÍA, LETRAS Y CIENCIAS DE LA EDUCACIÓN

FECHA DE LEVANTAMIENTO

30 SEPTIEMBRE DE 2019

CROQUIS

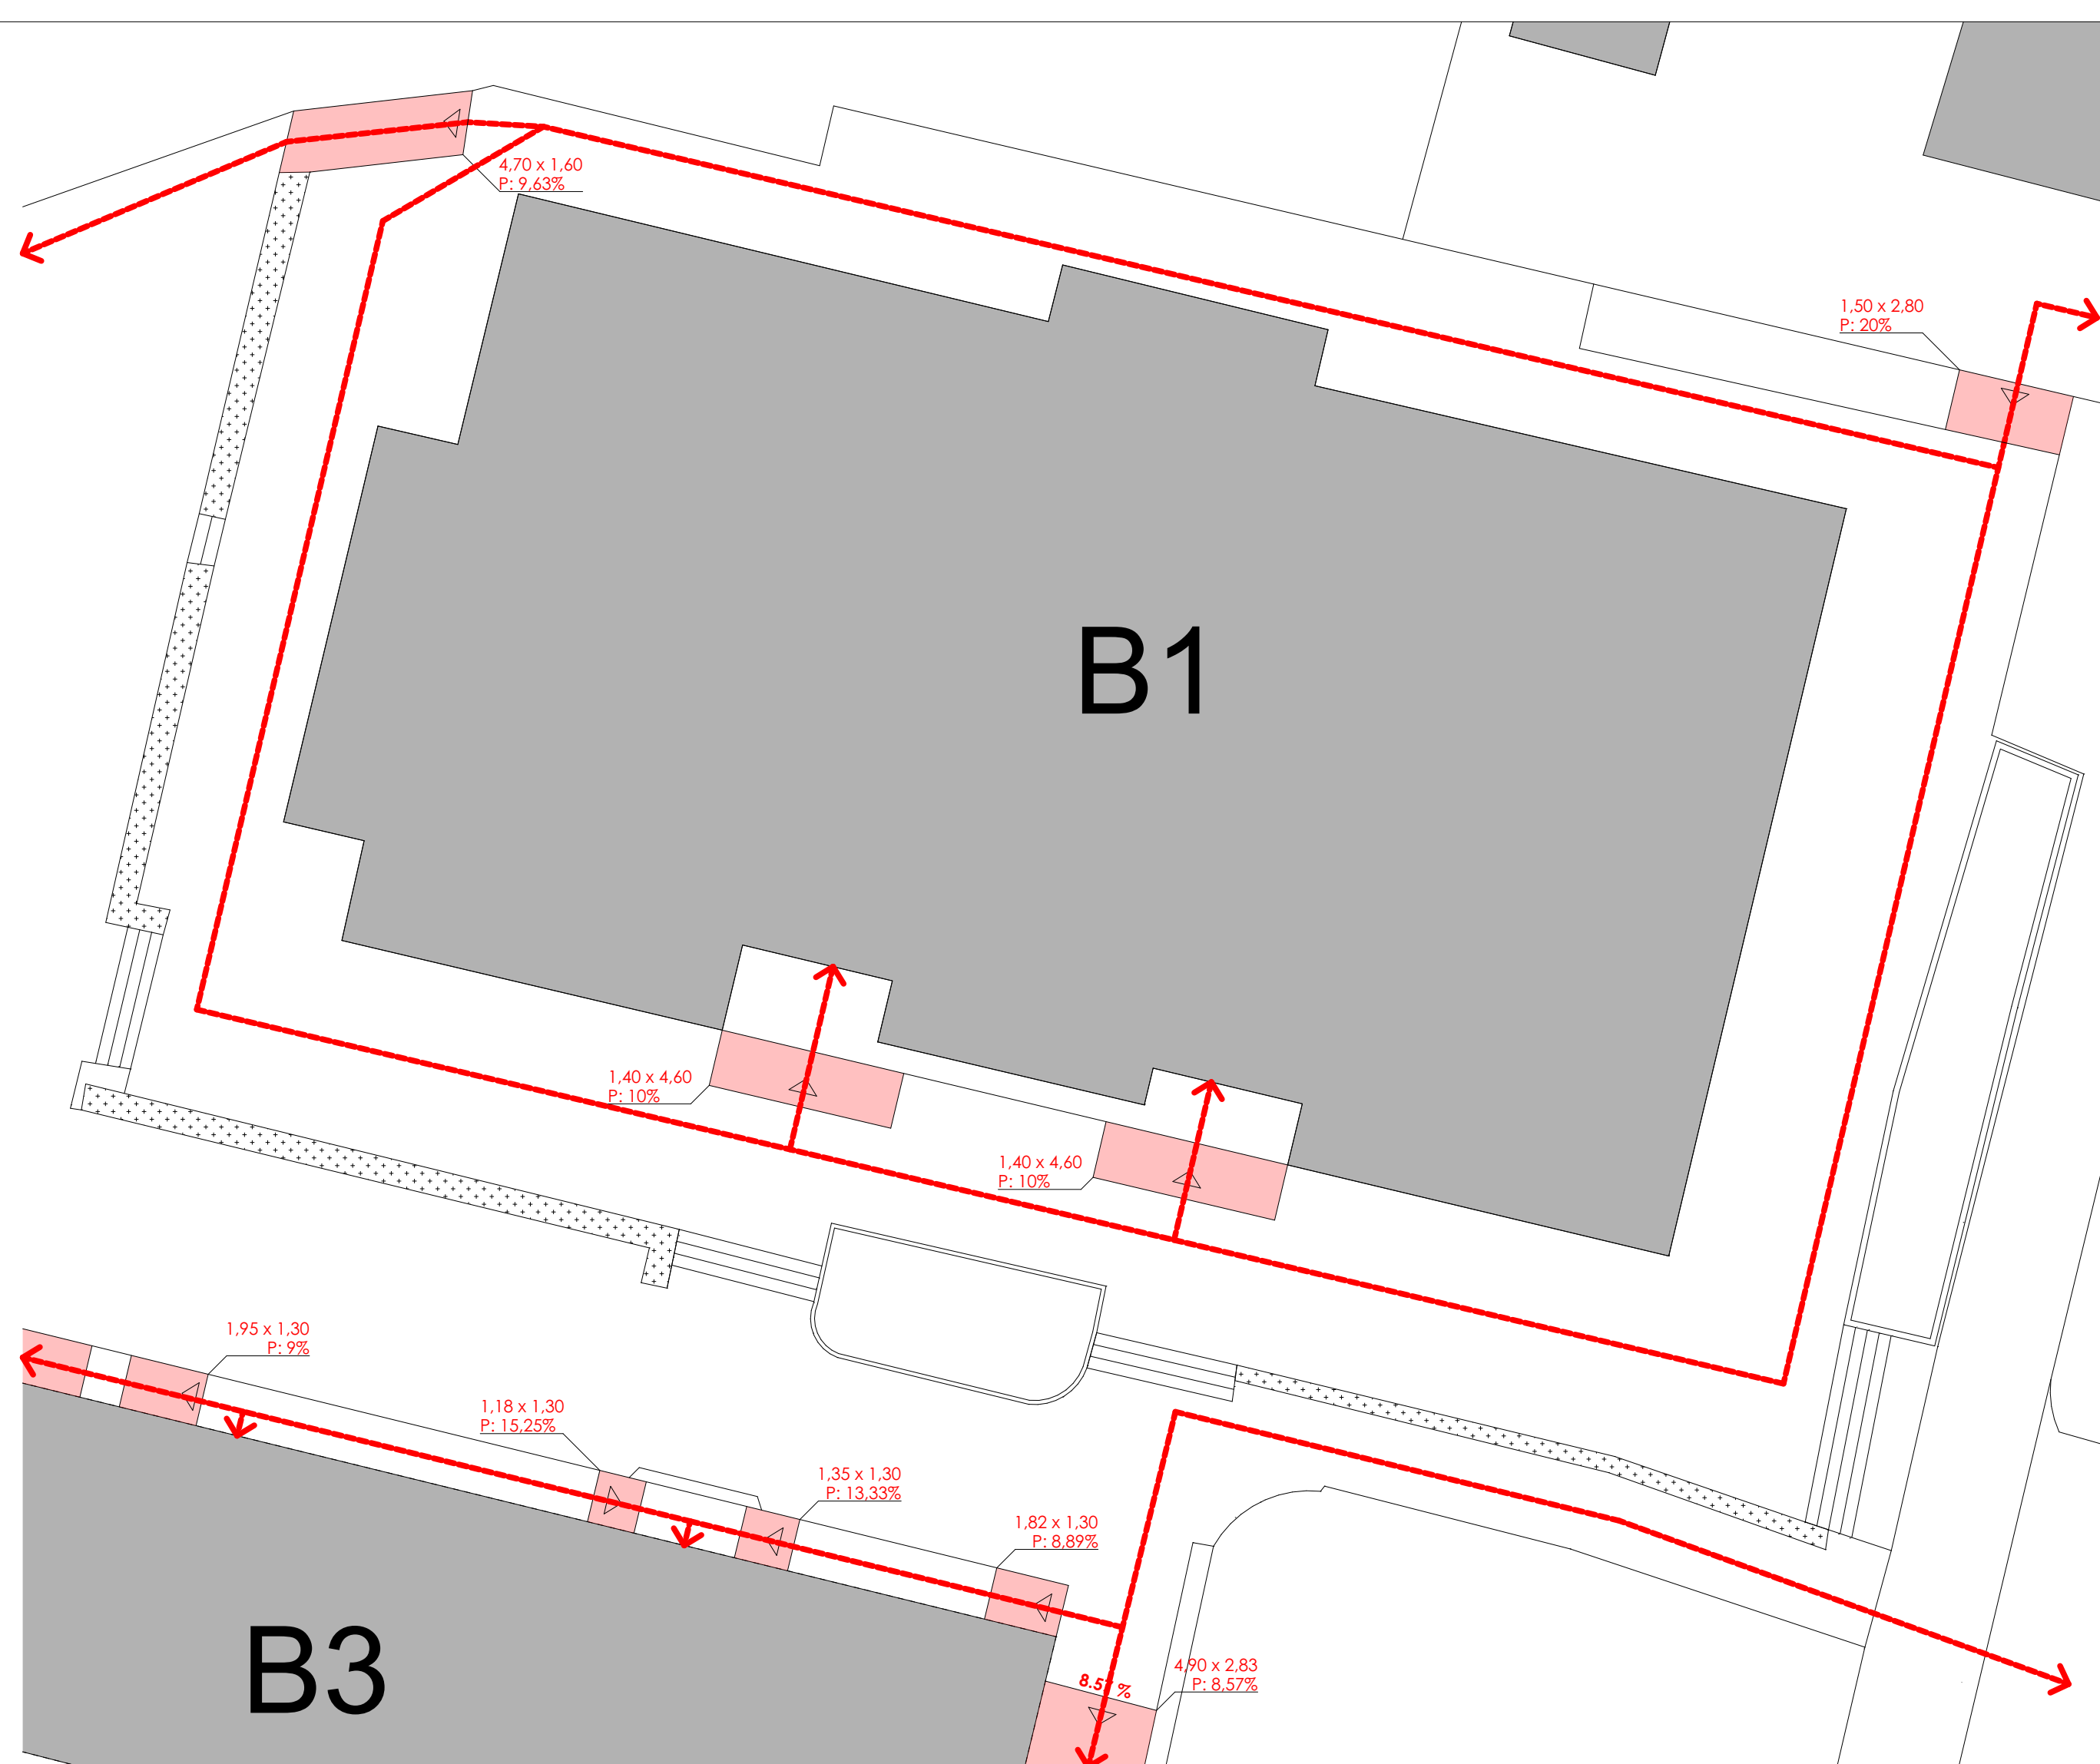

DESCRIPCIÓN DE ACCESIBILIDAD

Existencia de rampas de acceso desde el parqueadero.
Presenta rampas frontales para acceso a nivel de planta baja.

UNIVERSIDAD DEL AZUAY

DIAGNÓSTICO DE ACCESIBILIDAD PARA DISCAPACIDADES

FACULTAD O DEPARTAMENTO

FACULTAD DE DISEÑO. BLOQUE B2 Y B3: BLOQUE ADMINISTRATIVO Y ANTIGUO

FECHA DE LEVANTAMIENTO

30 SEPTIEMBRE DE 2019

CROQUIS



DESCRIPCIÓN DE ACCESIBILIDAD

Existencia de rampas desde el parqueadero. Presenta rampas que permiten el acceso al bloque administrativo B2 y hacia las aulas en planta baja del bloque B3.

UNIVERSIDAD DEL AZUAY

DIAGNÓSTICO DE ACCESIBILIDAD PARA DISCAPACIDADES


FACULTAD O DEPARTAMENTO

BLOQUE B4: EDIFICIO DE SERVICIOS GENERALES

FECHA DE LEVANTAMIENTO

30 SEPTIEMBRE DE 2019

CROQUIS

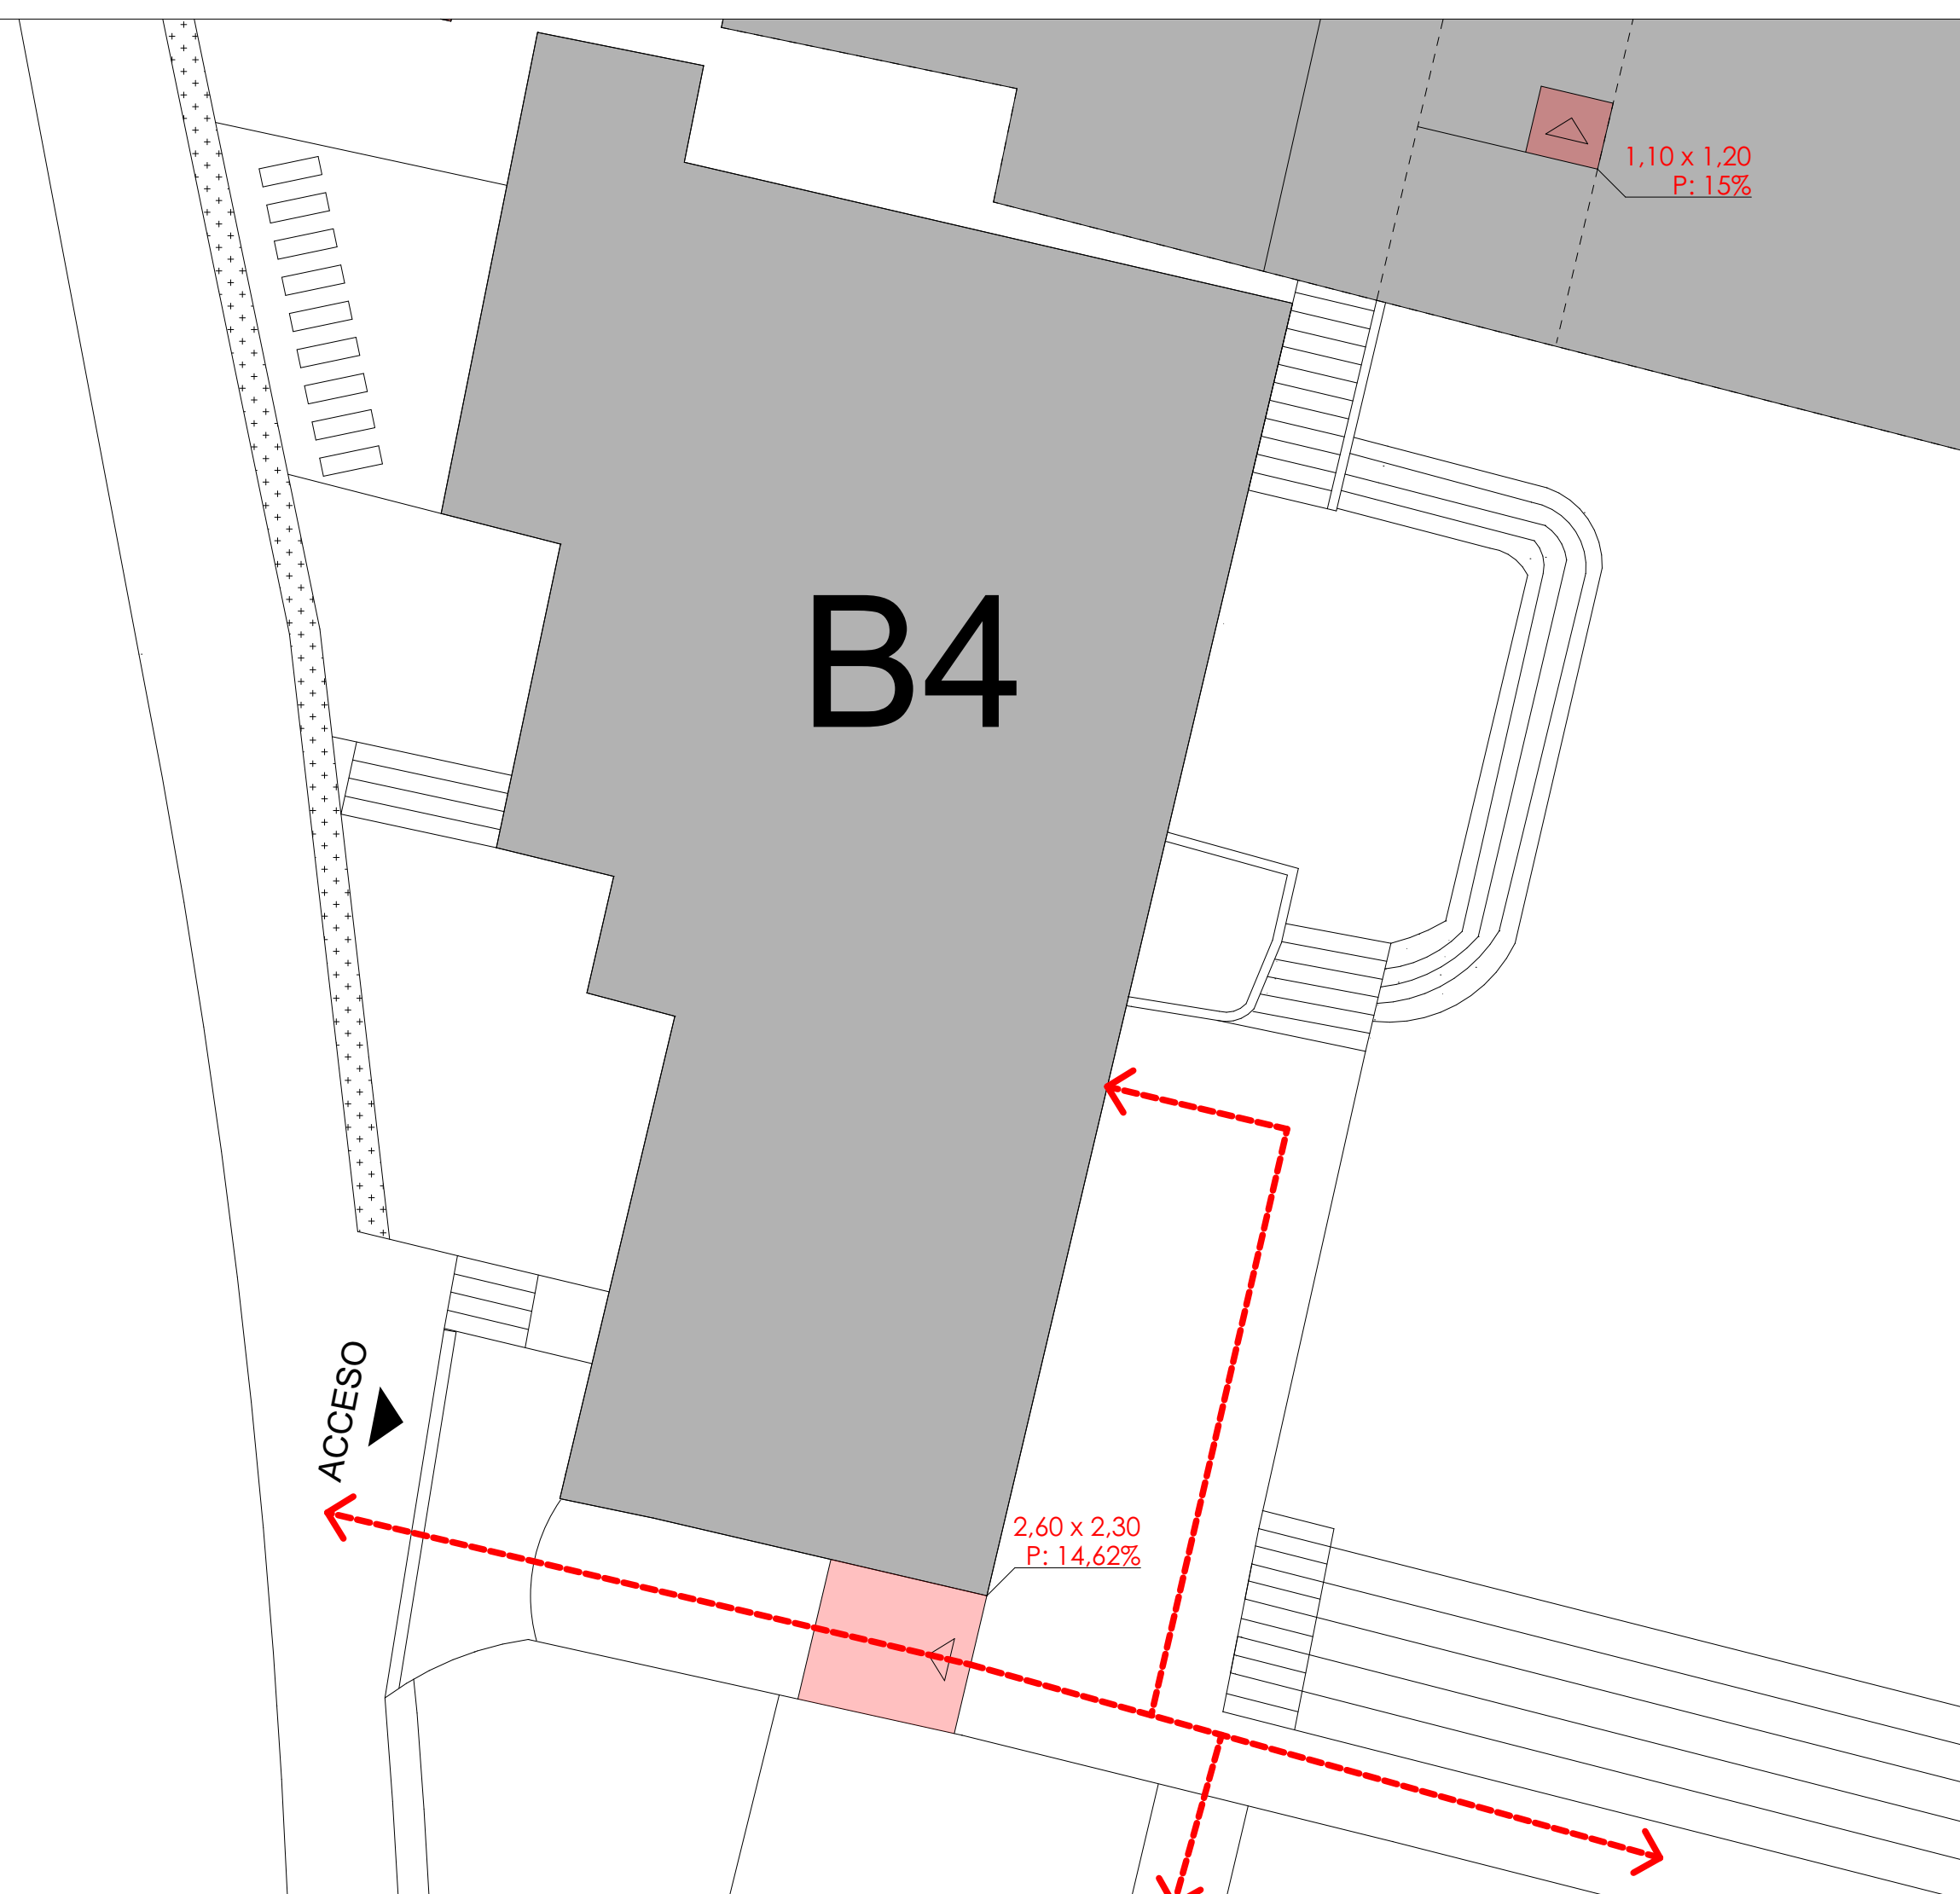

DESCRIPCIÓN DE ACCESIBILIDAD

Existencia de rampa de acceso desde la calle Hernán Malo únicamente hacia la Librería Universitaria.

UNIVERSIDAD DEL AZUAY

DIAGNÓSTICO DE ACCESIBILIDAD PARA DISCAPACIDADES


FACULTAD O DEPARTAMENTO

BLOQUE B5: AULARIO

FECHA DE LEVANTAMIENTO

30 SEPTIEMBRE DE 2019

CROQUIS

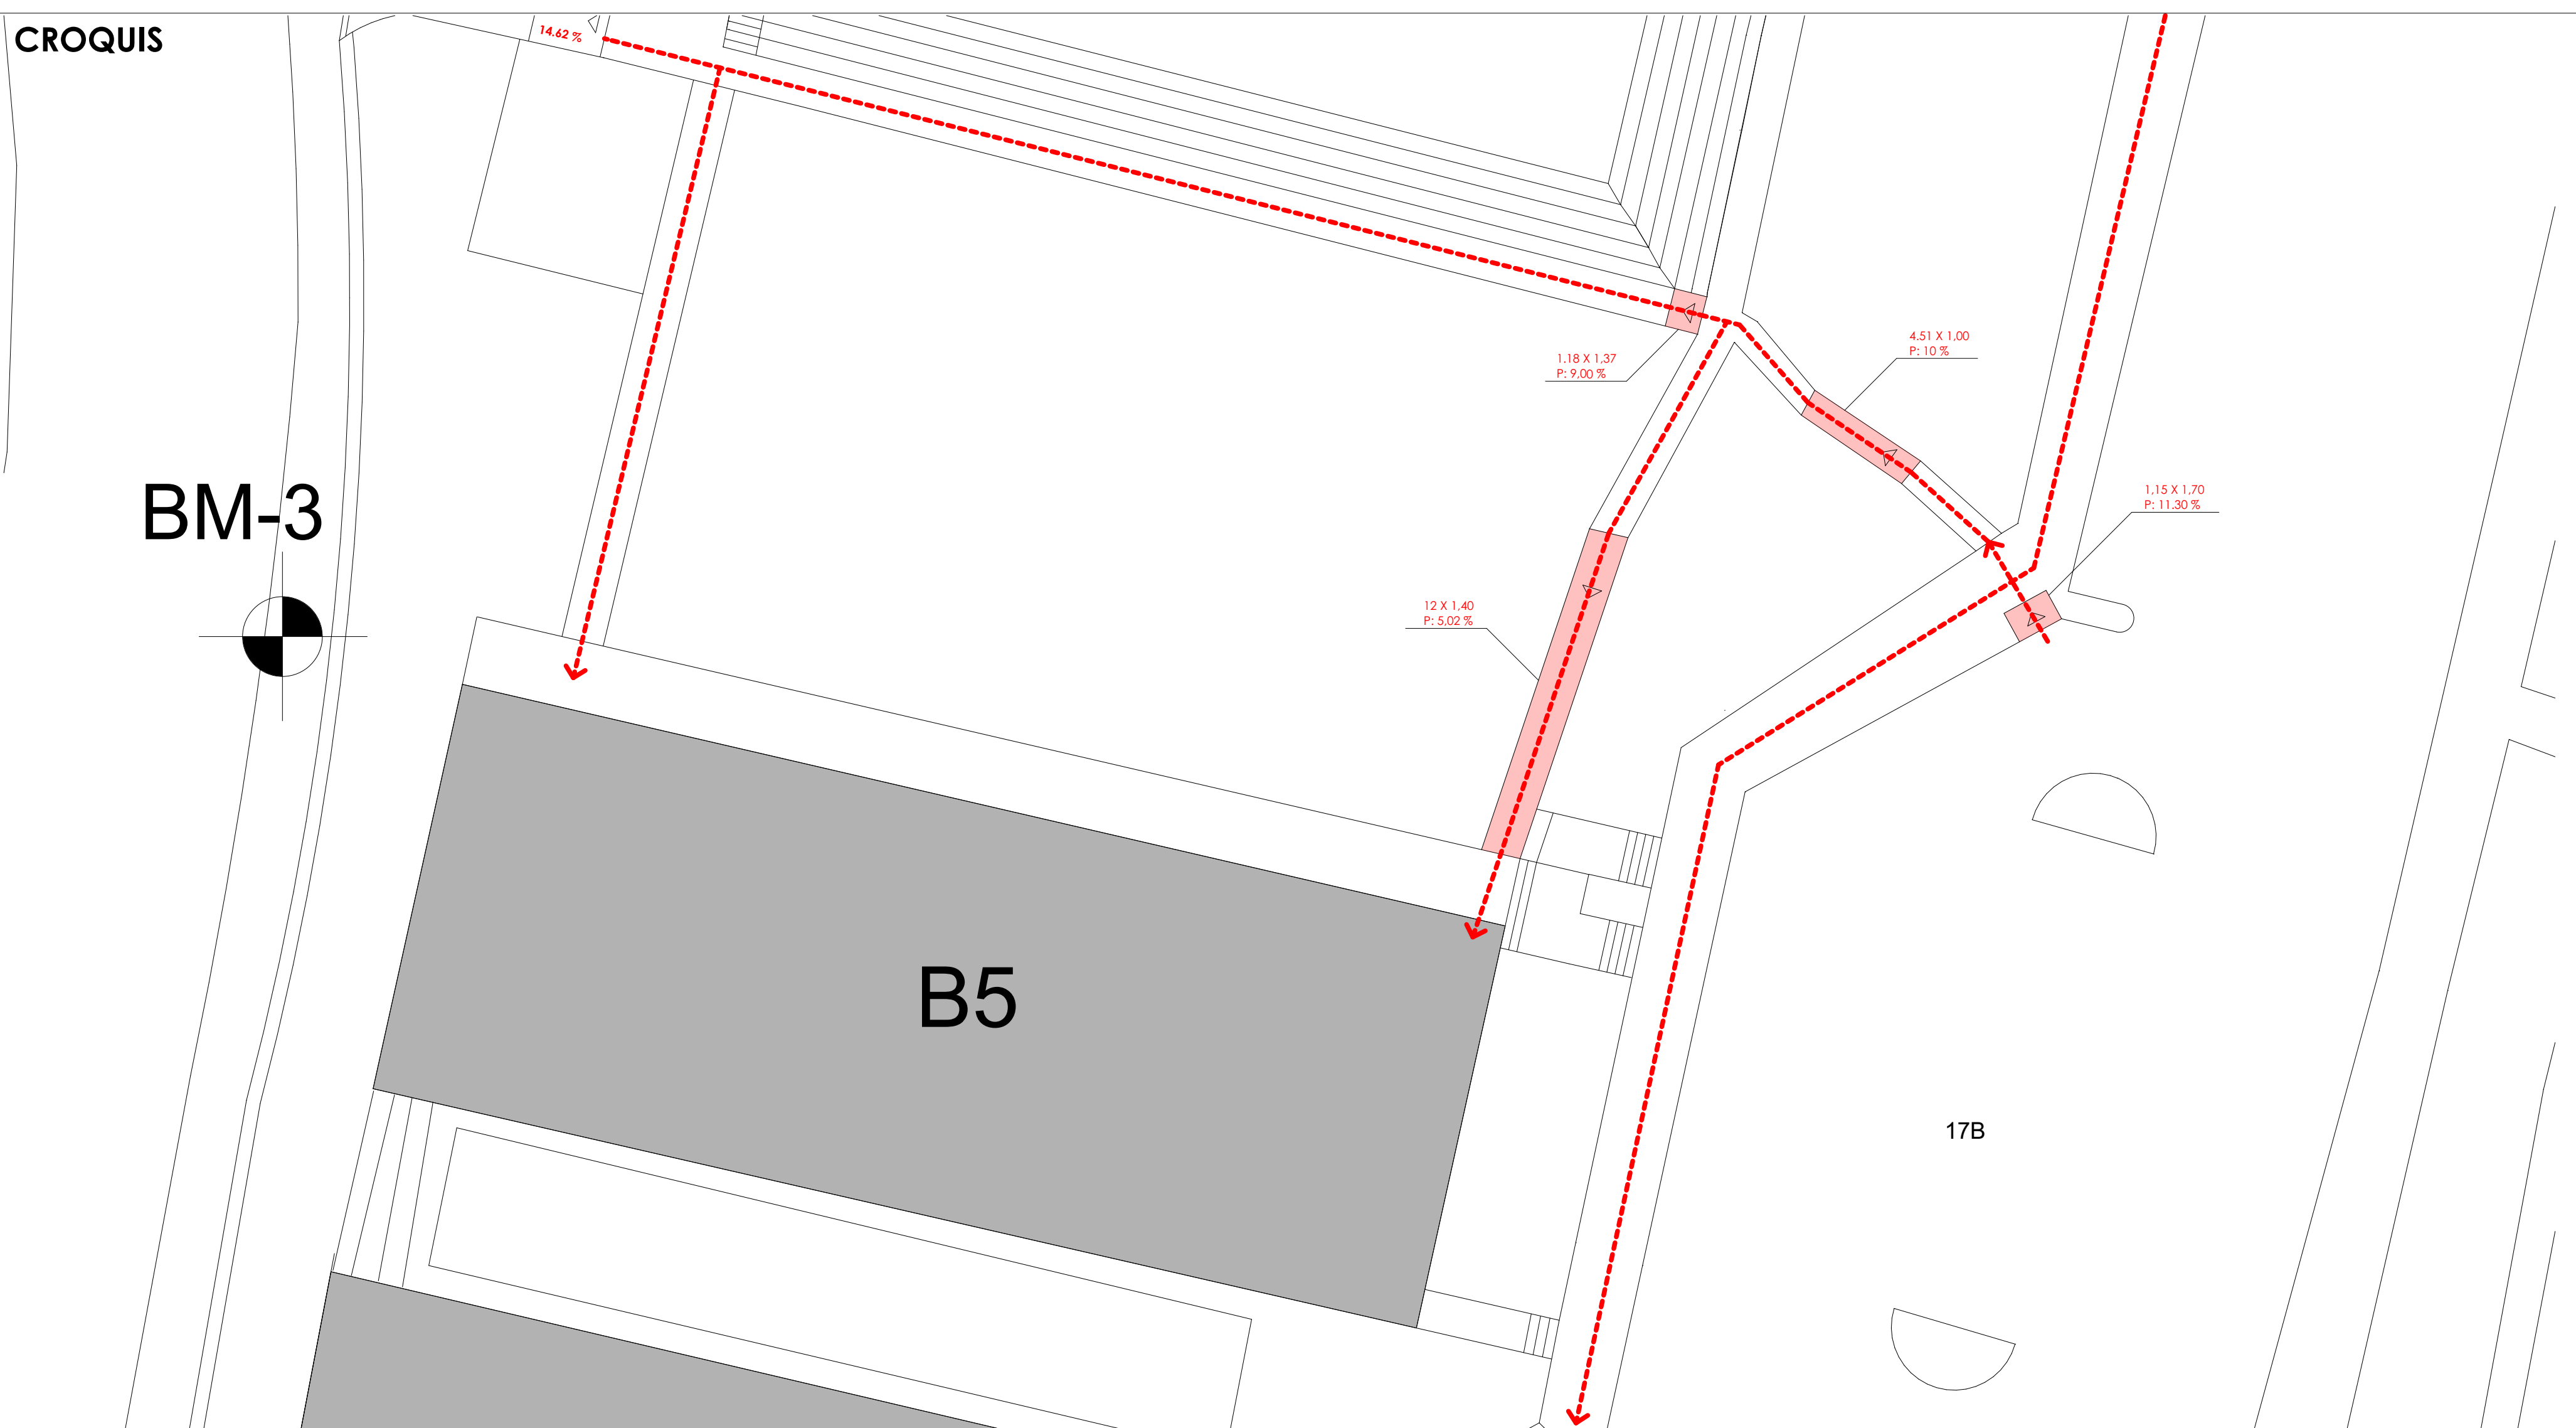

DESCRIPCIÓN DE ACCESIBILIDAD

Existencia de rampa frontal de acceso
Internamente el edificio presenta accesibilidad a todos sus pisos mediante rampas

UNIVERSIDAD DEL AZUAY

DIAGNÓSTICO DE ACCESIBILIDAD PARA DISCAPACIDADES


FACULTAD O DEPARTAMENTO

BLOQUE B6: TALLERES, CENTRO DE DISEÑO

FECHA DE LEVANTAMIENTO

30 SEPTIEMBRE DE 2019

CROQUIS

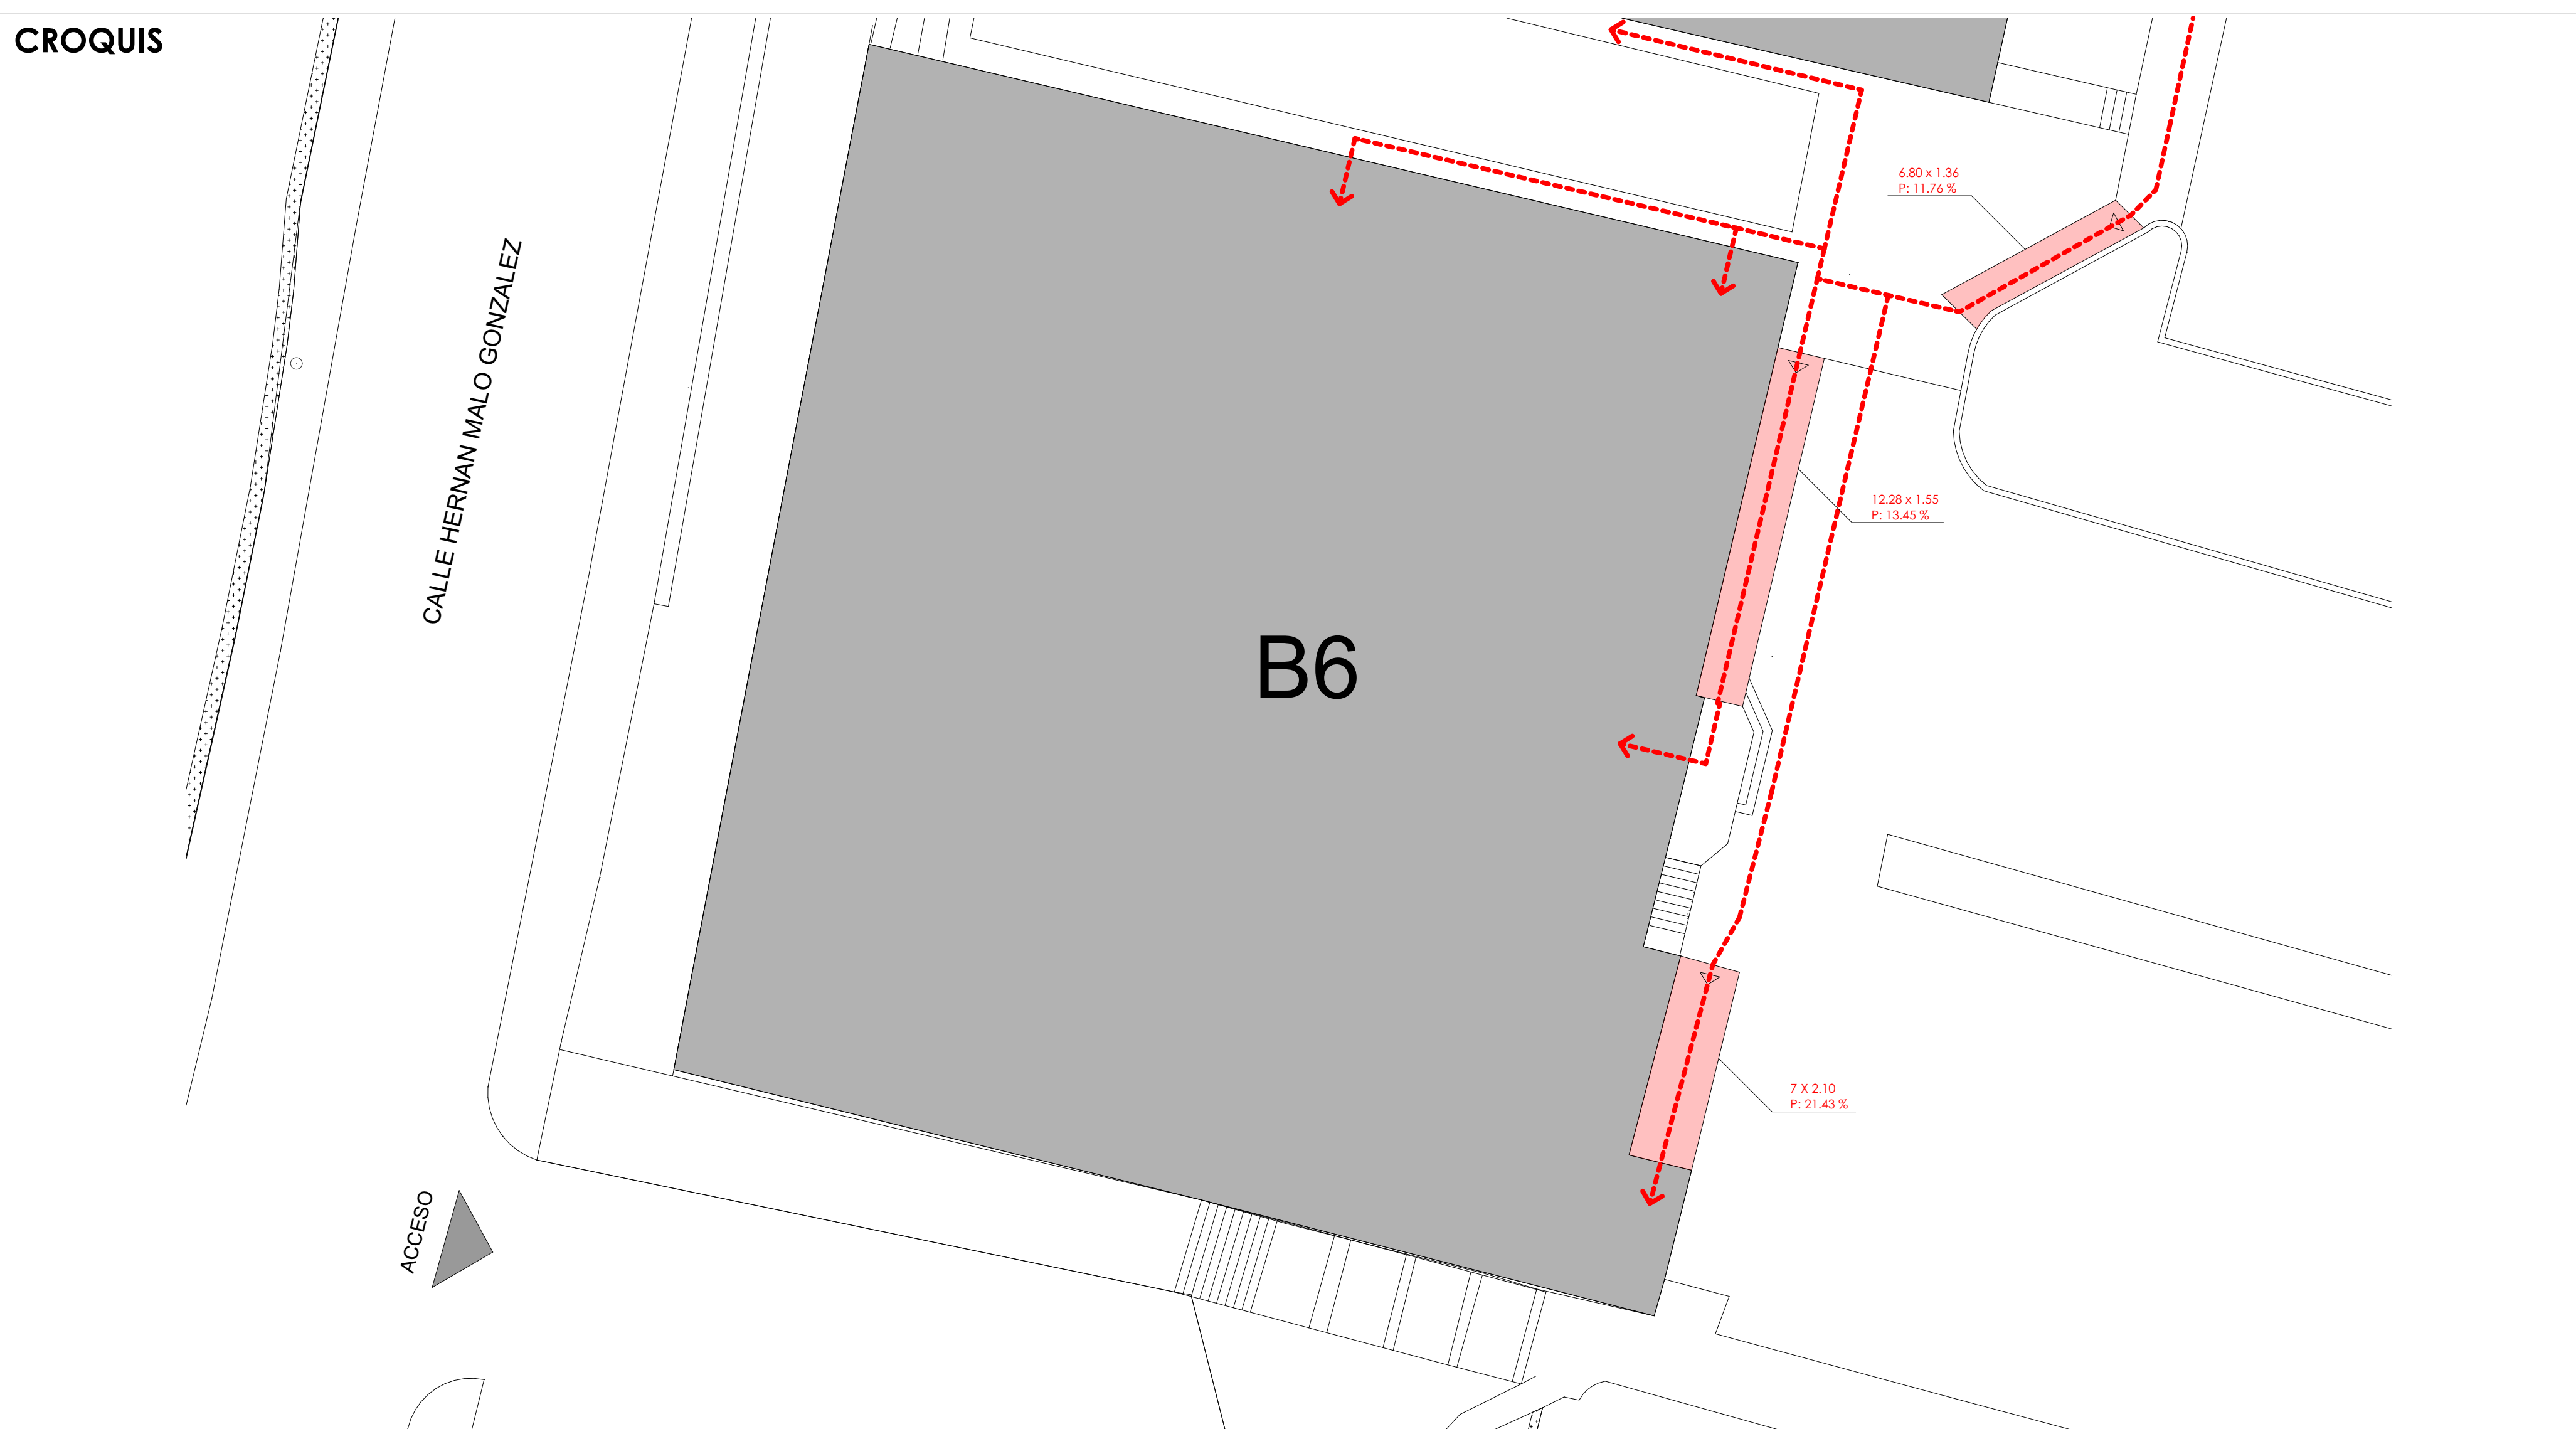

DESCRIPCIÓN DE ACCESIBILIDAD

Accesibilidad a la edificación mediante rampas ubicadas al pie del mismo
y otra proveniente desde la zona de parqueadero.

UNIVERSIDAD DEL AZUAY

DIAGNÓSTICO DE ACCESIBILIDAD PARA DISCAPACIDADES


FACULTAD O DEPARTAMENTO

CIENCIA Y TECNOLOGÍA. BLOQUE C2: SECRETARÍA

FECHA DE LEVANTAMIENTO

30 SEPTIEMBRE DE 2019

CROQUIS

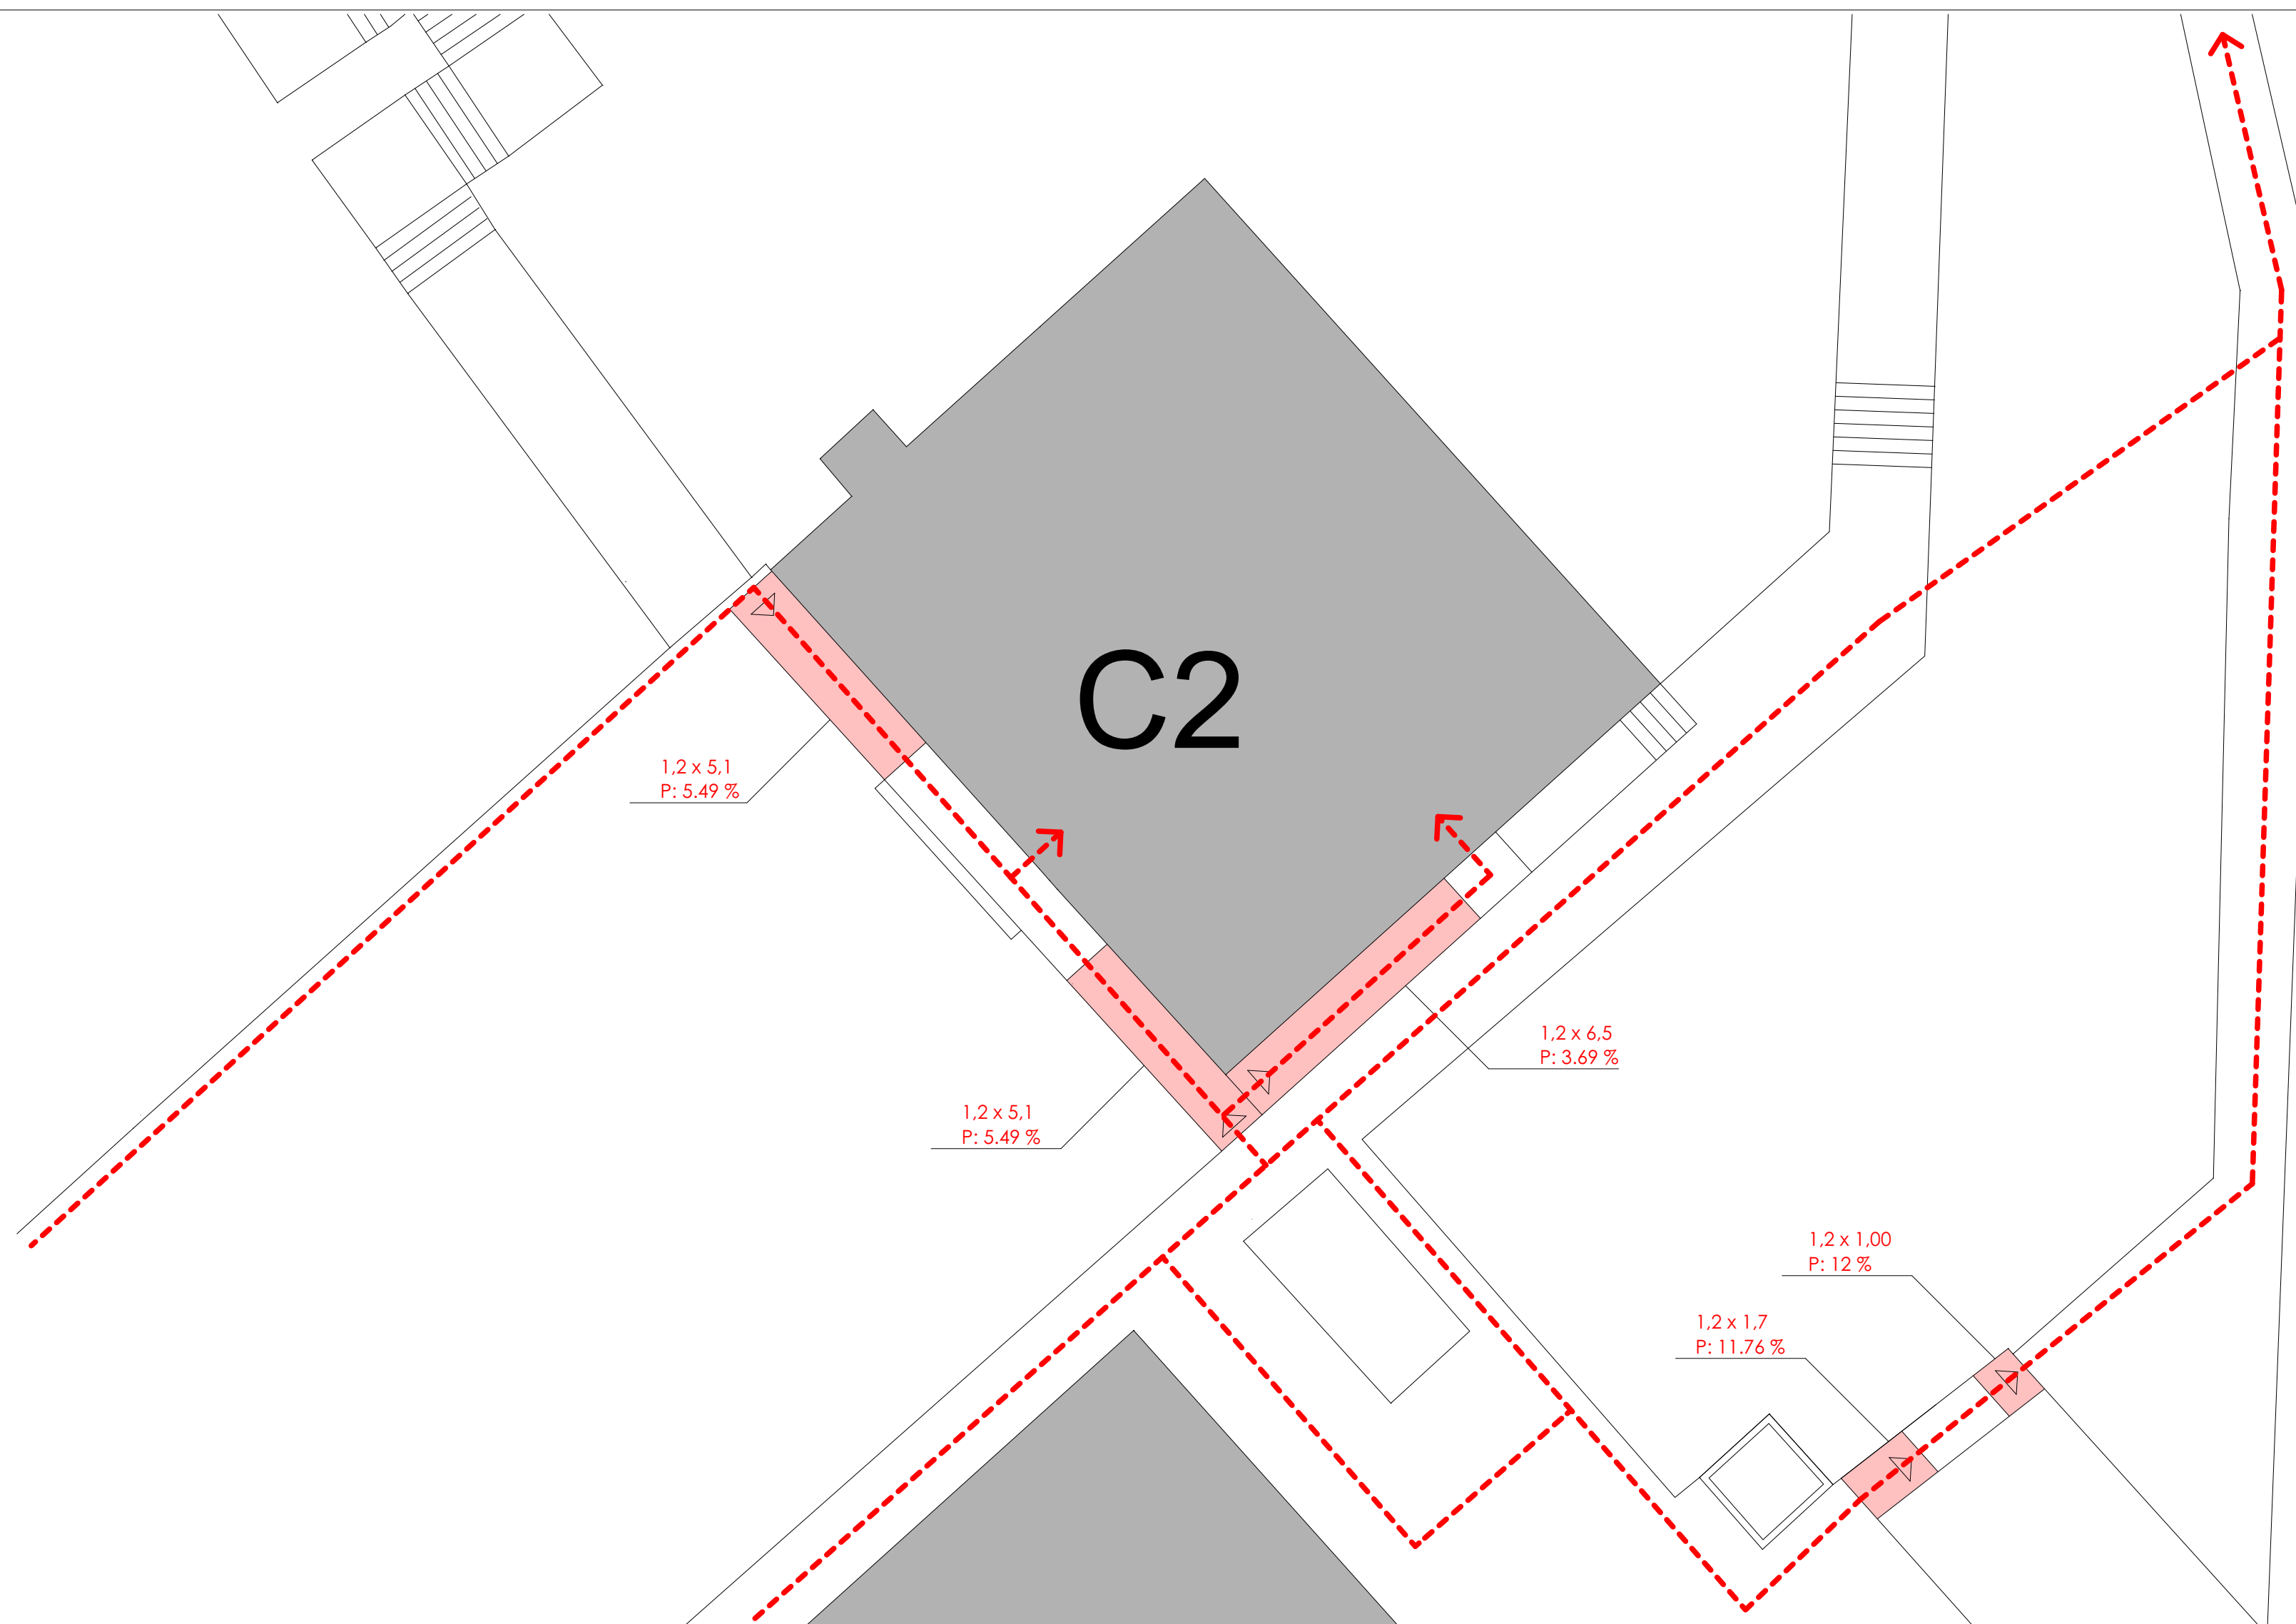

DESCRIPCIÓN DE ACCESIBILIDAD

Existencia de acceso a nivel de planta baja

UNIVERSIDAD DEL AZUAY

DIAGNÓSTICO DE ACCESIBILIDAD PARA DISCAPACIDADES

FACULTAD O DEPARTAMENTO

CIENCIA Y TECNOLOGÍA. BLOQUE C1 Y C4: EDIFICIO DE AULAS Y LABORATORIOS E INGENIERÍA CIVIL

FECHA DE LEVANTAMIENTO

30 SEPTIEMBRE DE 2019

CROQUIS



DESCRIPCIÓN DE ACCESIBILIDAD

Existencia de accesos a nivel de planta baja

UNIVERSIDAD DEL AZUAY

DIAGNÓSTICO DE ACCESIBILIDAD PARA DISCAPACIDADES


FACULTAD O DEPARTAMENTO

CIENCIA Y TECNOLOGÍA. BLOQUE C7 Y C8: INGENIERÍA AUTOMOTRIZ Y CAFETERÍA

FECHA DE LEVANTAMIENTO

30 SEPTIEMBRE DE 2019

CROQUIS

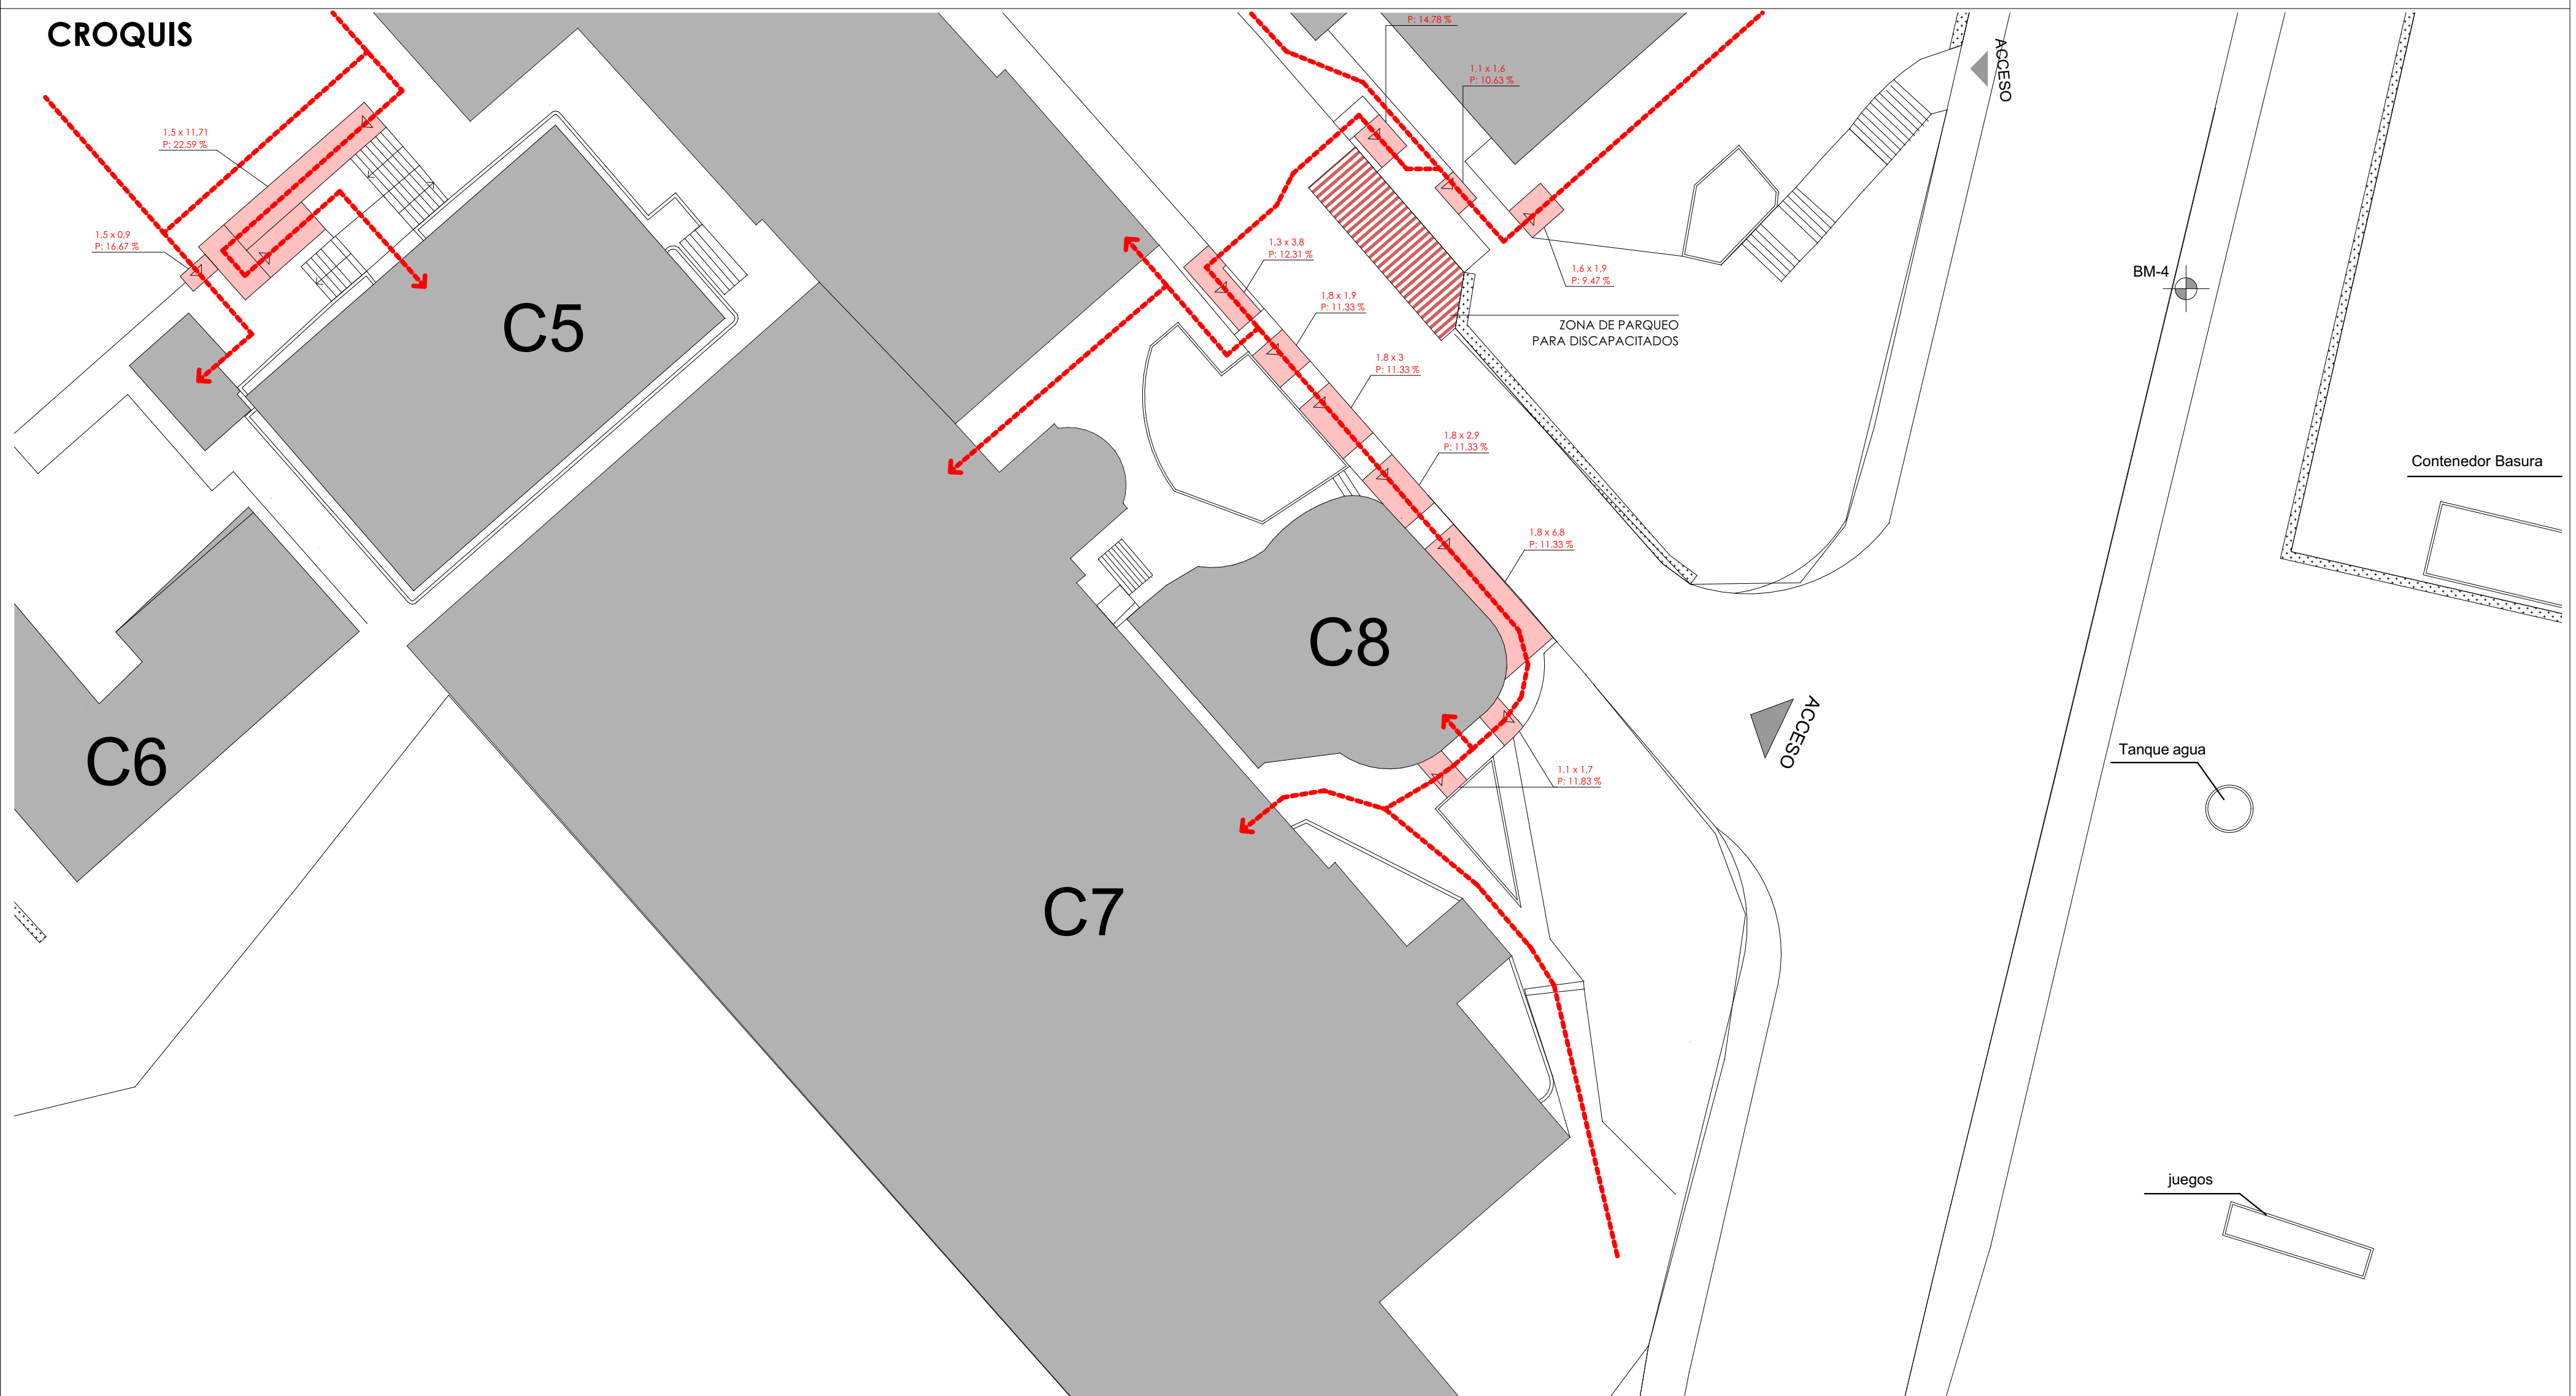

DESCRIPCIÓN DE ACCESIBILIDAD

Existencia de acceso a nivel de planta baja

UNIVERSIDAD DEL AZUAY

DIAGNÓSTICO DE ACCESIBILIDAD PARA DISCAPACIDADES


FACULTAD O DEPARTAMENTO

CIENCIA Y TECNOLOGÍA. BLOQUE C5, C9 Y C10: AUDITORIO, INVESTIGACIONES Y LAB. DE ASFALTOS

FECHA DE LEVANTAMIENTO

30 SEPTIEMBRE DE 2019

CROQUIS

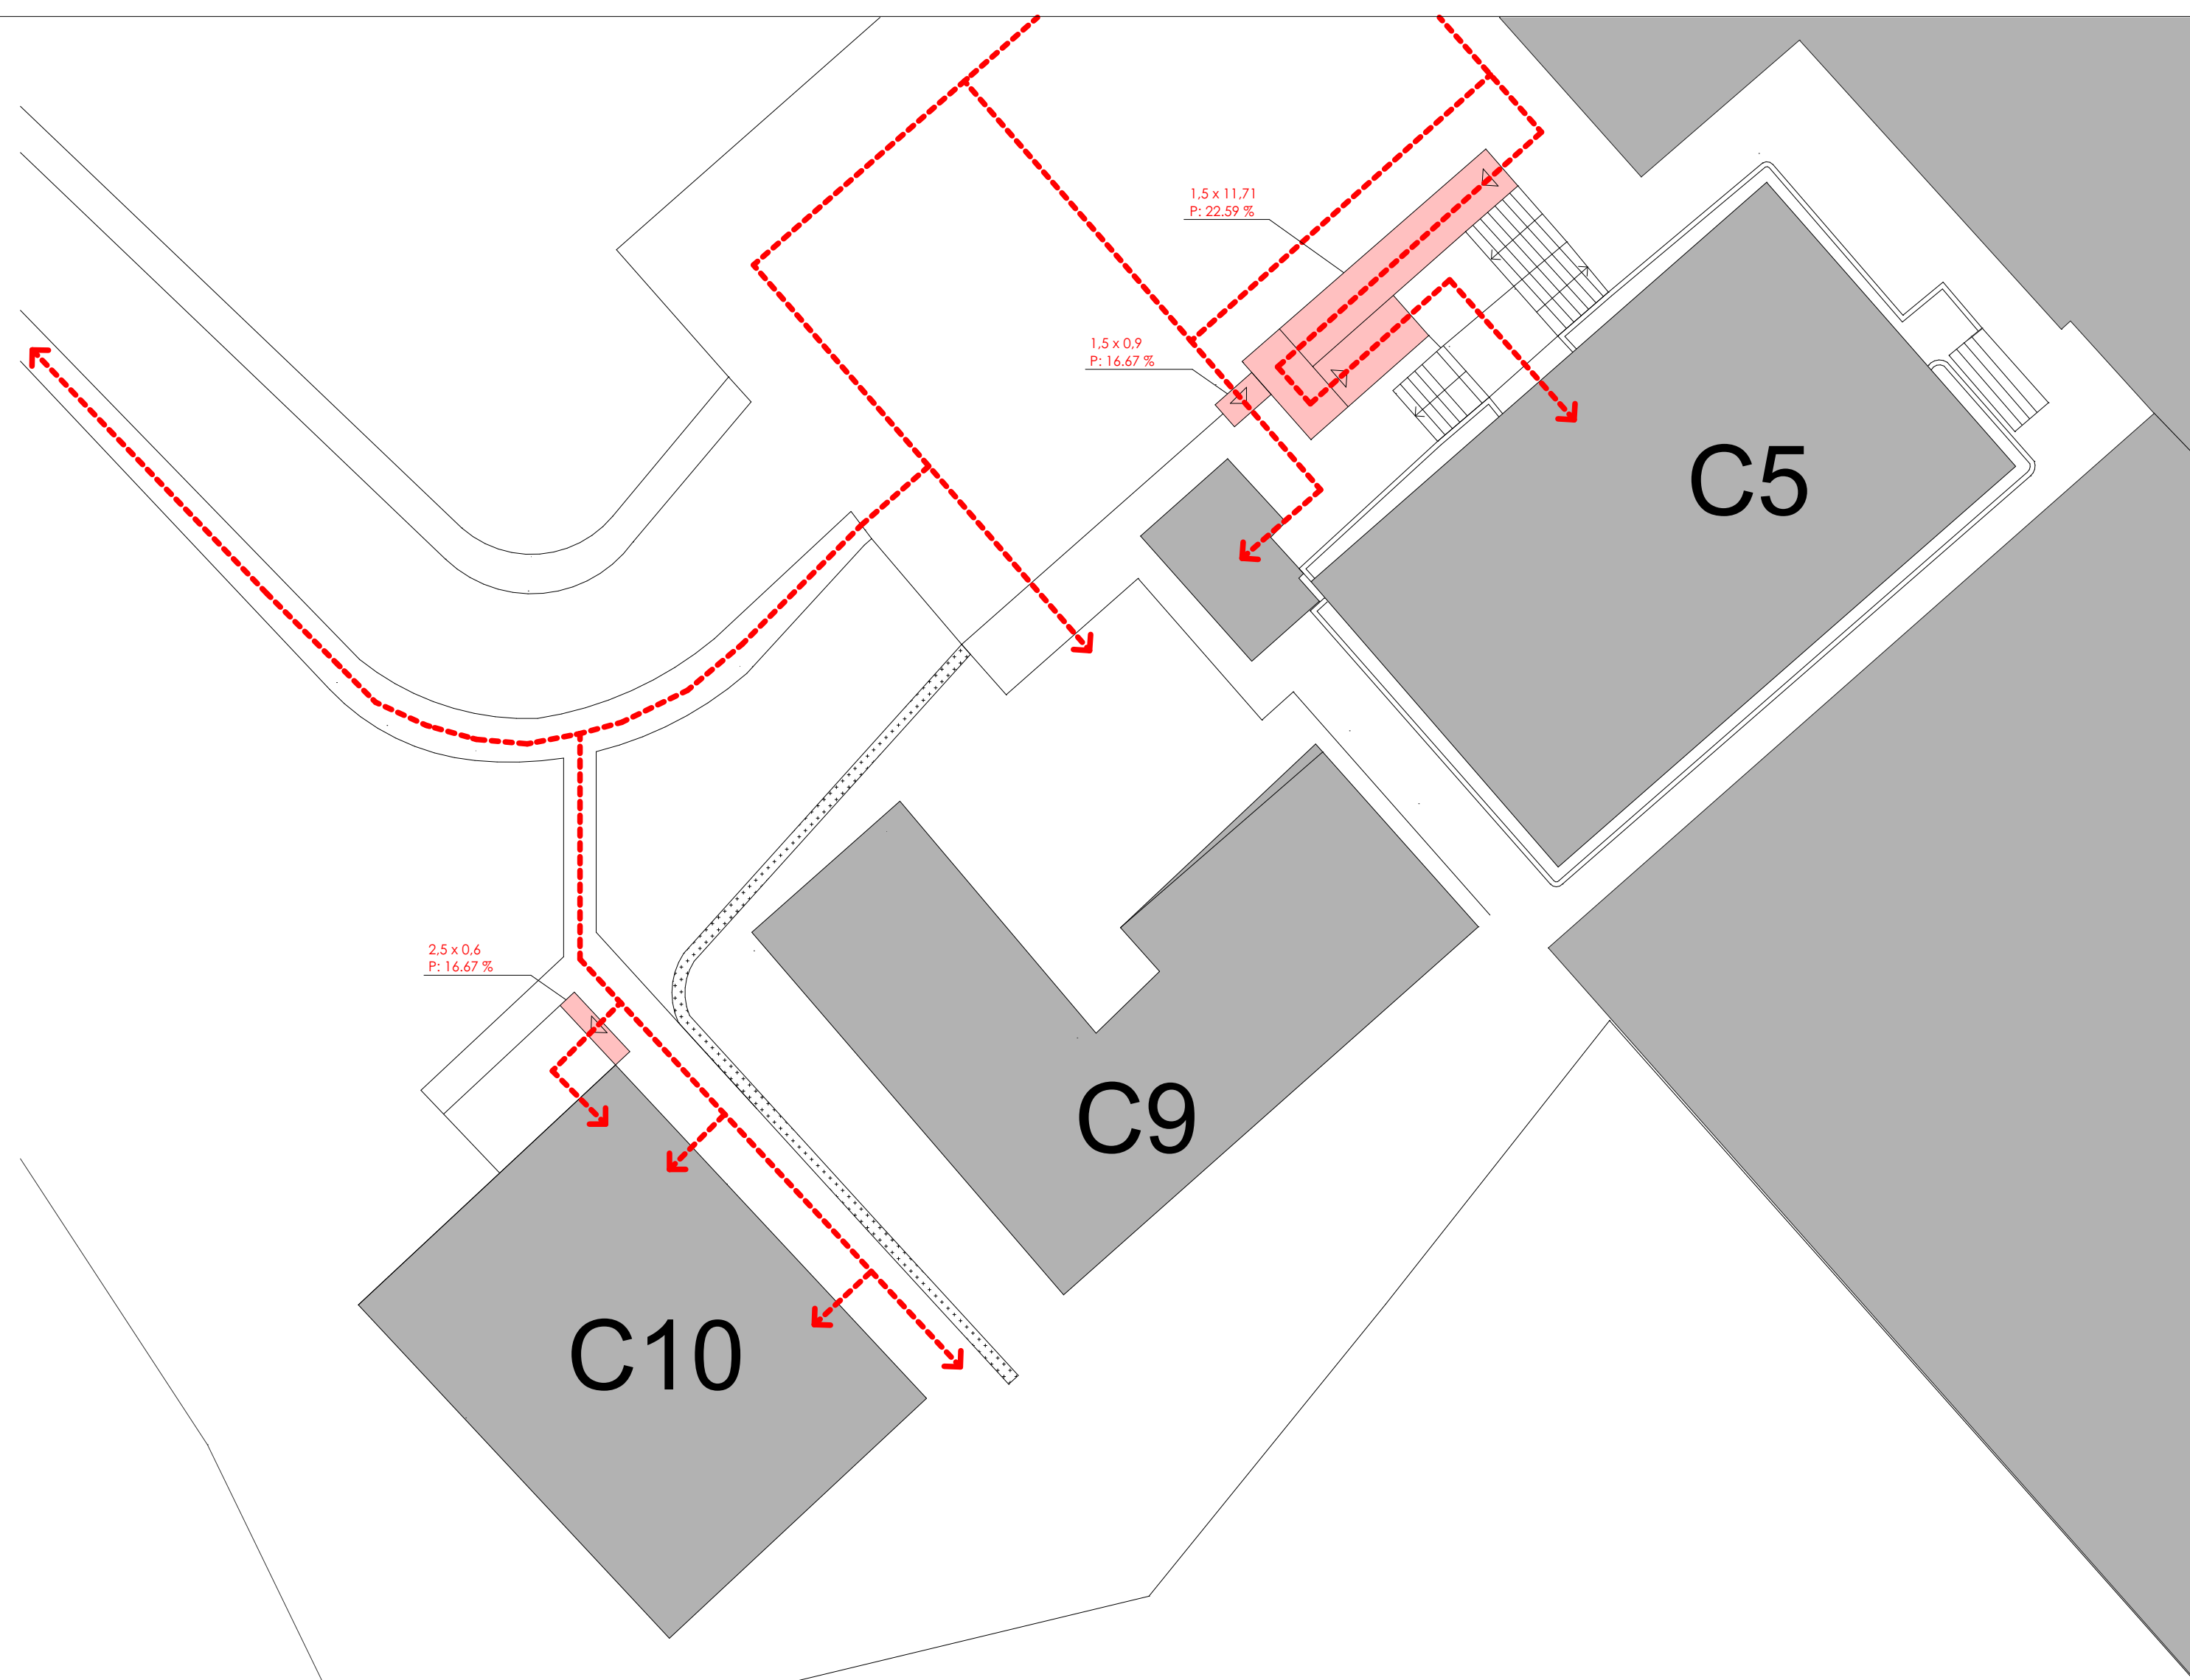

DESCRIPCIÓN DE ACCESIBILIDAD

Existencia de accesos a nivel de planta alta para aulas C5 y Laboratorio de asfaltos

UNIVERSIDAD DEL AZUAY

DIAGNÓSTICO DE ACCESIBILIDAD PARA DISCAPACIDADES


FACULTAD O DEPARTAMENTO

CIENCIA Y TECNOLOGÍA. BLOQUE C11: LABORATORIO DE INGENIERÍA DE MINAS

FECHA DE LEVANTAMIENTO

30 SEPTIEMBRE DE 2019

CROQUIS

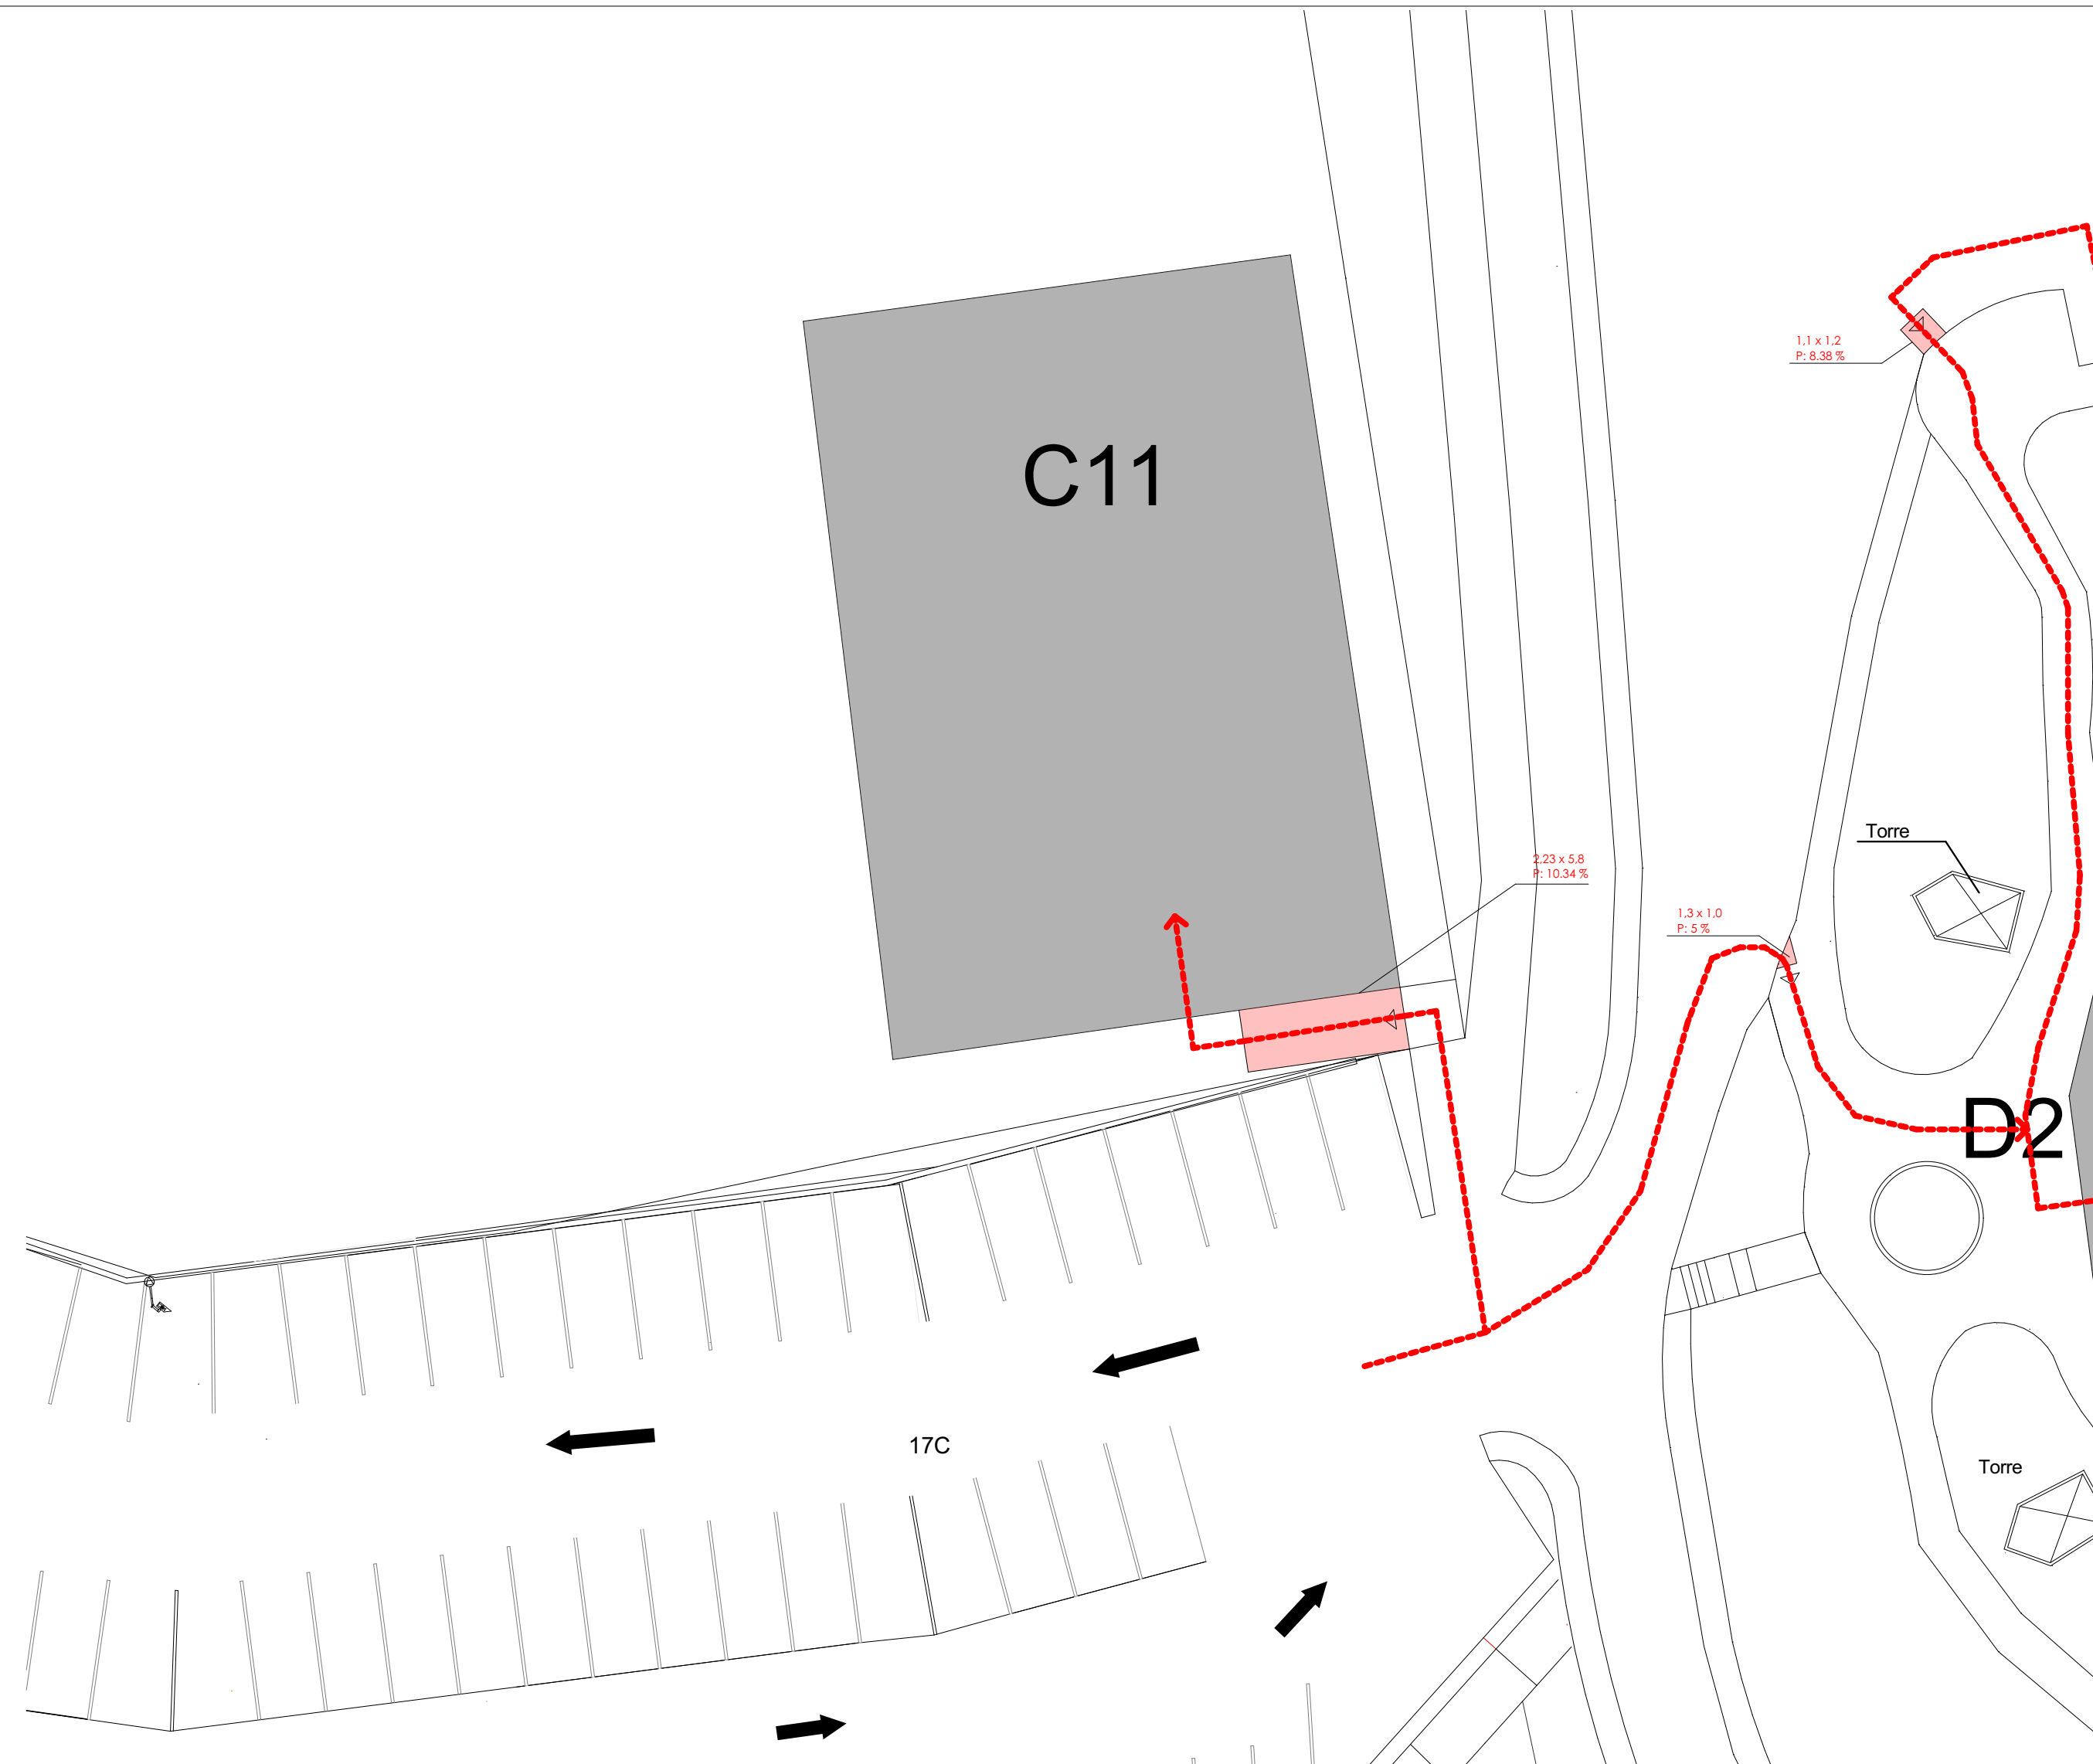

DESCRIPCIÓN DE ACCESIBILIDAD

Existencia de rampas para acceder al bloque.

UNIVERSIDAD DEL AZUAY

**DIAGNÓSTICO DE ACCESIBILIDAD
ASUNCIÓN, CEIAP**

UNIVERSIDAD DEL AZUAY

DIAGNÓSTICO DE ACCESIBILIDAD PARA DISCAPACIDADES


FACULTAD O DEPARTAMENTO

BLOQUE D1 Y D2: CEIAP Y GIMNASIO

FECHA DE LEVANTAMIENTO

30 SEPTIEMBRE DE 2019

CROQUIS

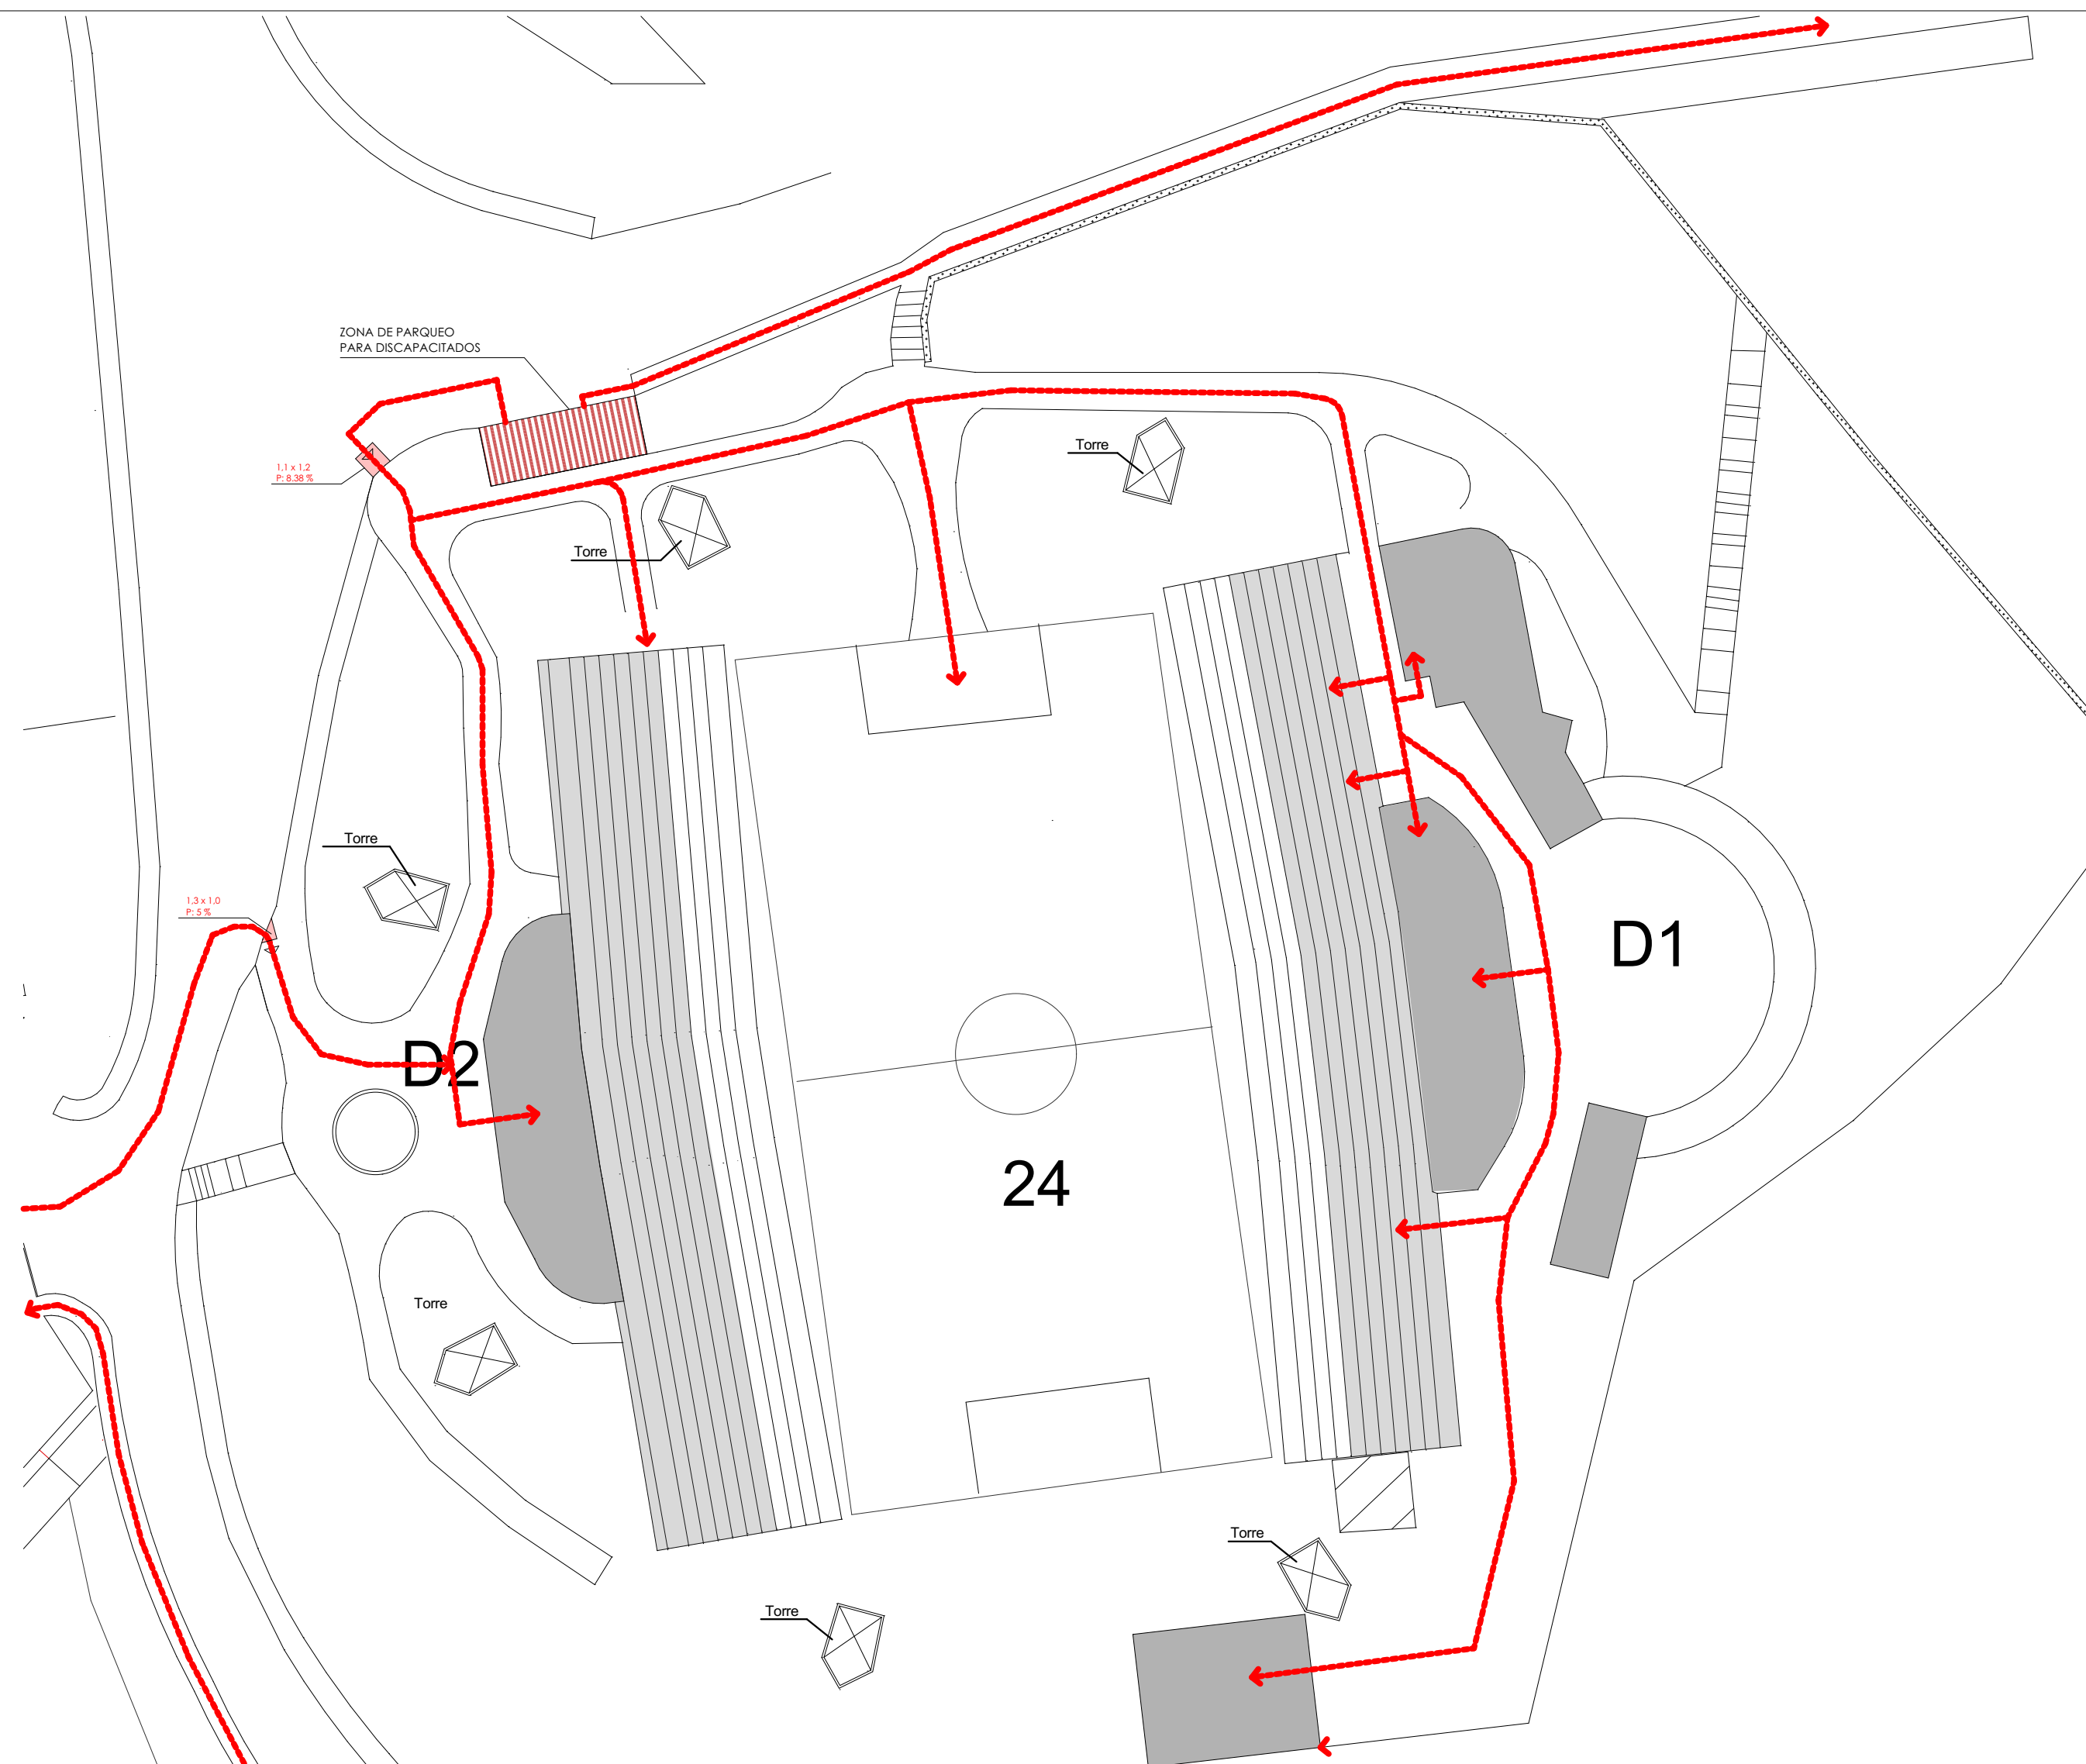

DESCRIPCIÓN DE ACCESIBILIDAD

Existencia de acceso a nivel de planta baja

UNIVERSIDAD DEL AZUAY

DIAGNÓSTICO DE ACCESIBILIDAD PARA DISCAPACIDADES


FACULTAD O DEPARTAMENTO

BLOQUE E: UNIDAD EDUCATIVA ASUNCIÓN

FECHA DE LEVANTAMIENTO

30 SEPTIEMBRE DE 2019

CROQUIS

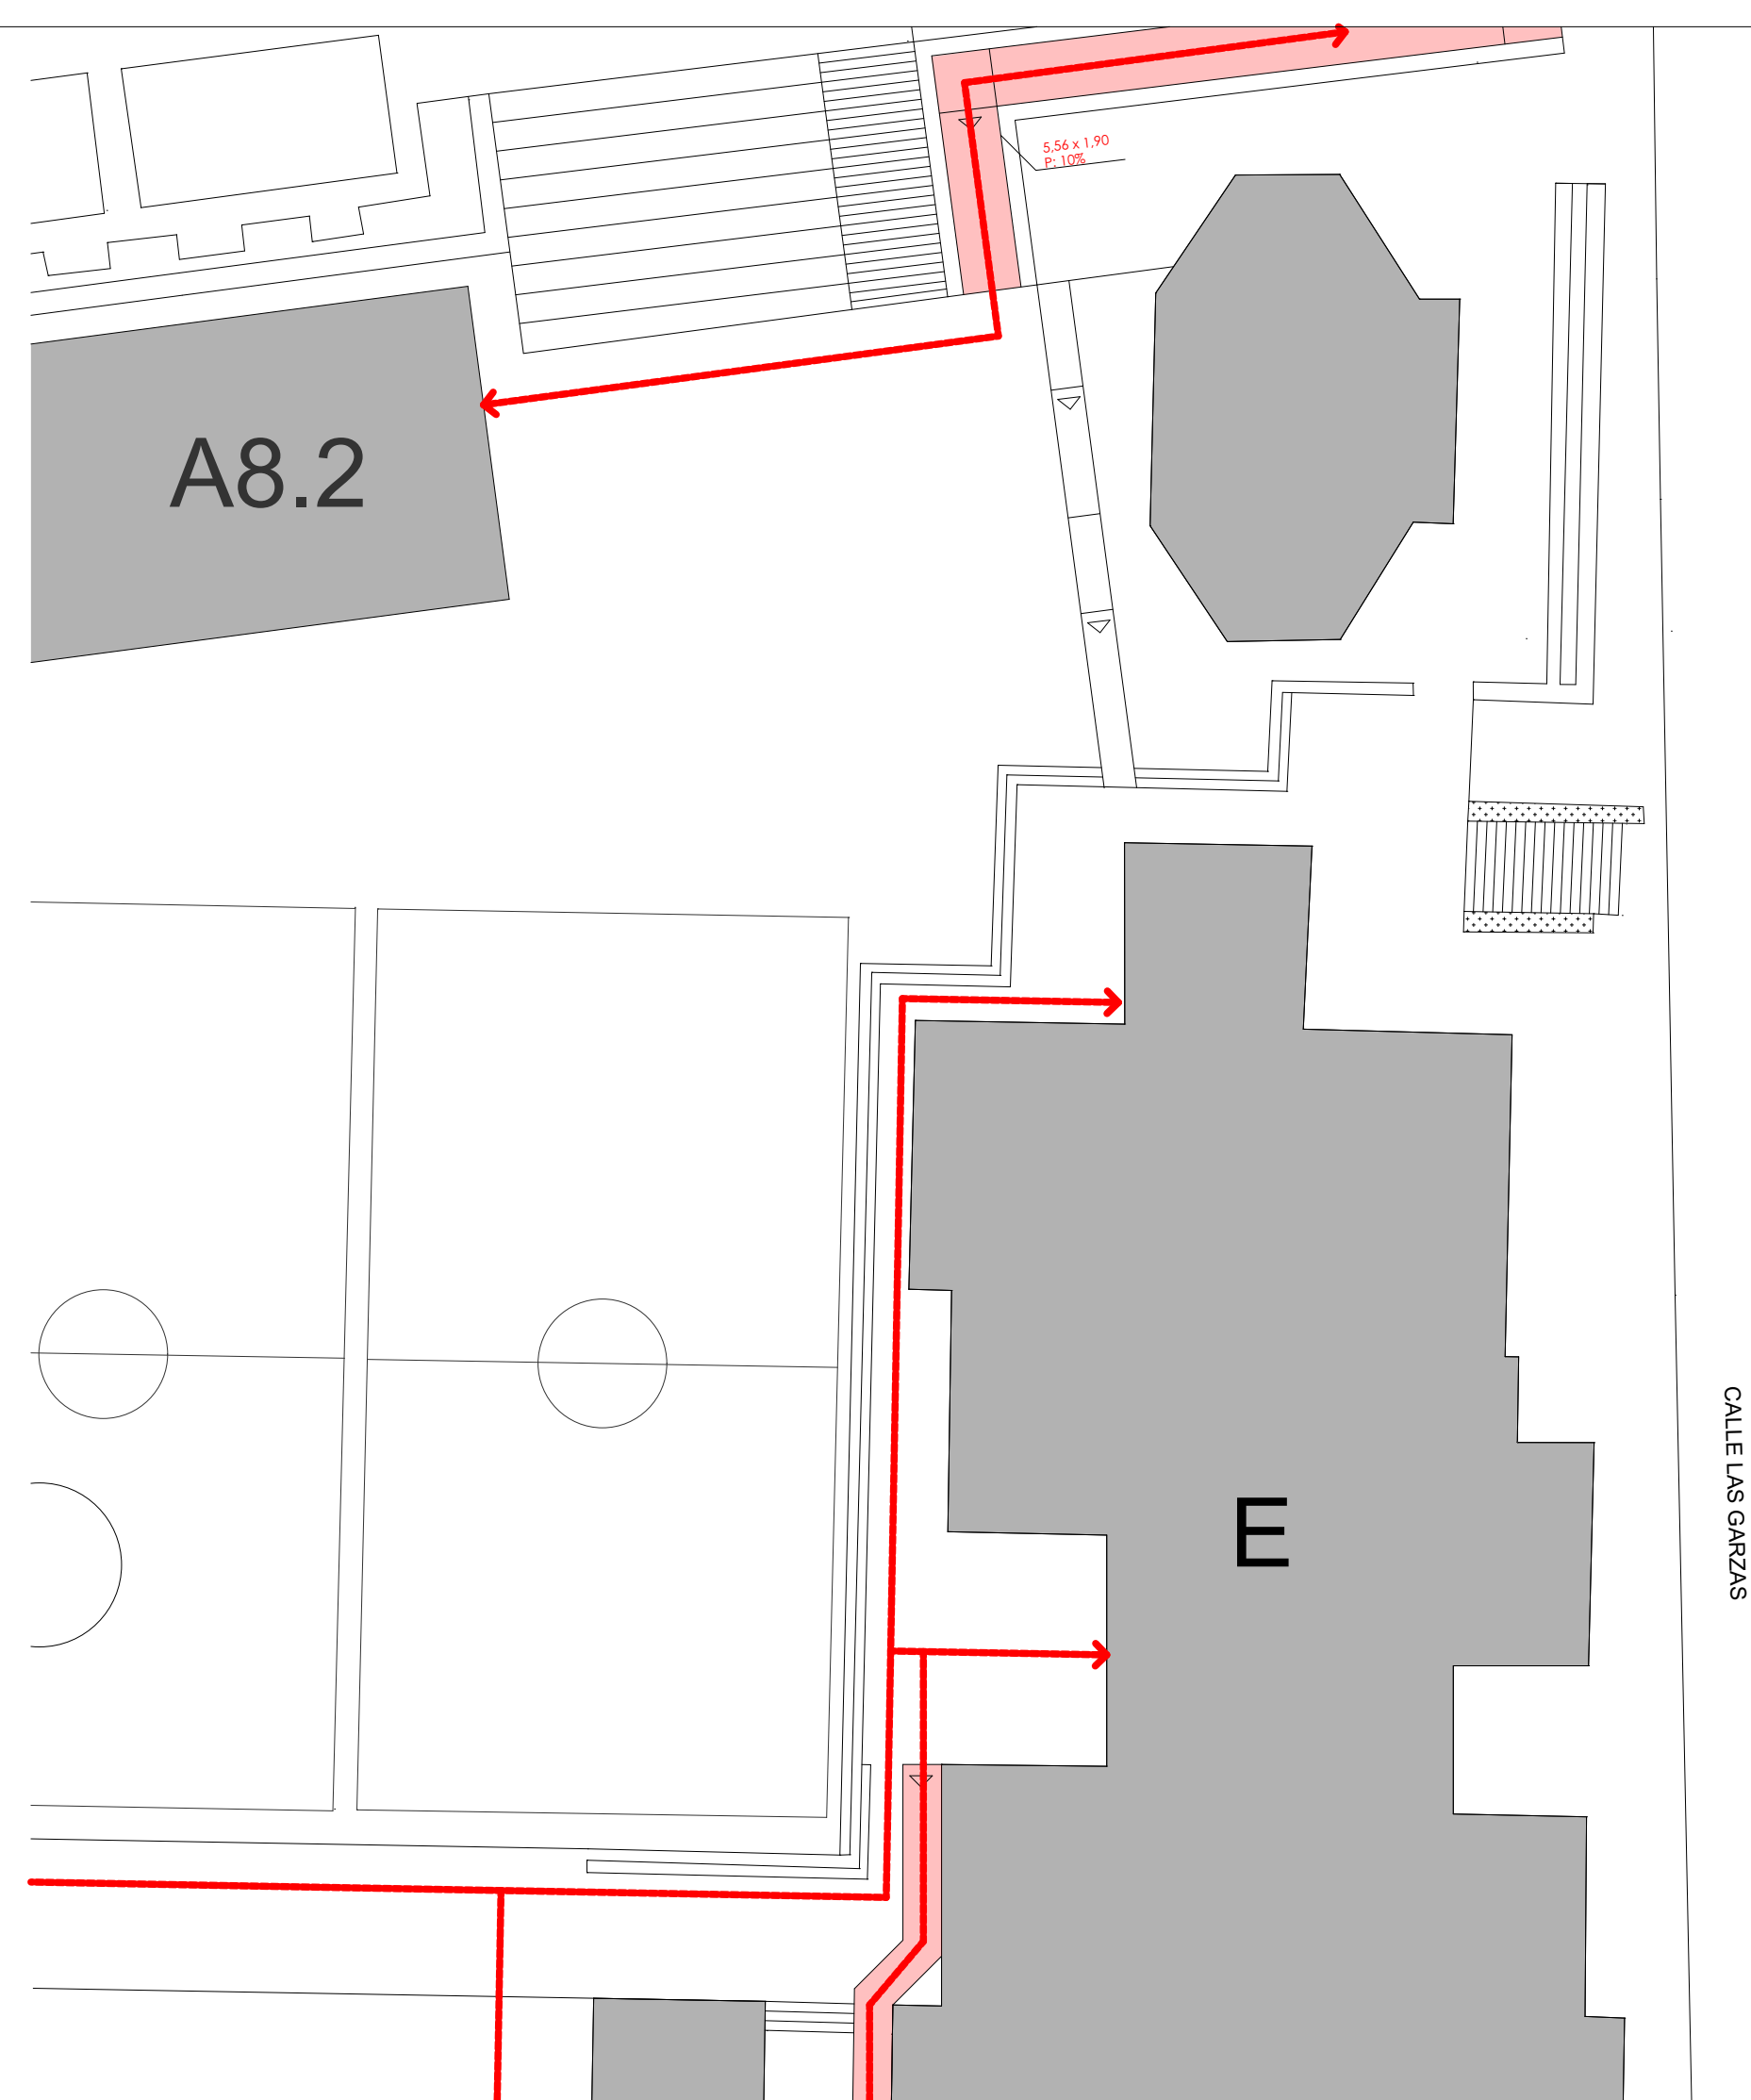

DESCRIPCIÓN DE ACCESIBILIDAD

Existencia de rampa de acceso desde el Colegio Asunción hacia la planta baja.